




CORTE ESQUEMÁTICO-P4
ESCALA-1:50

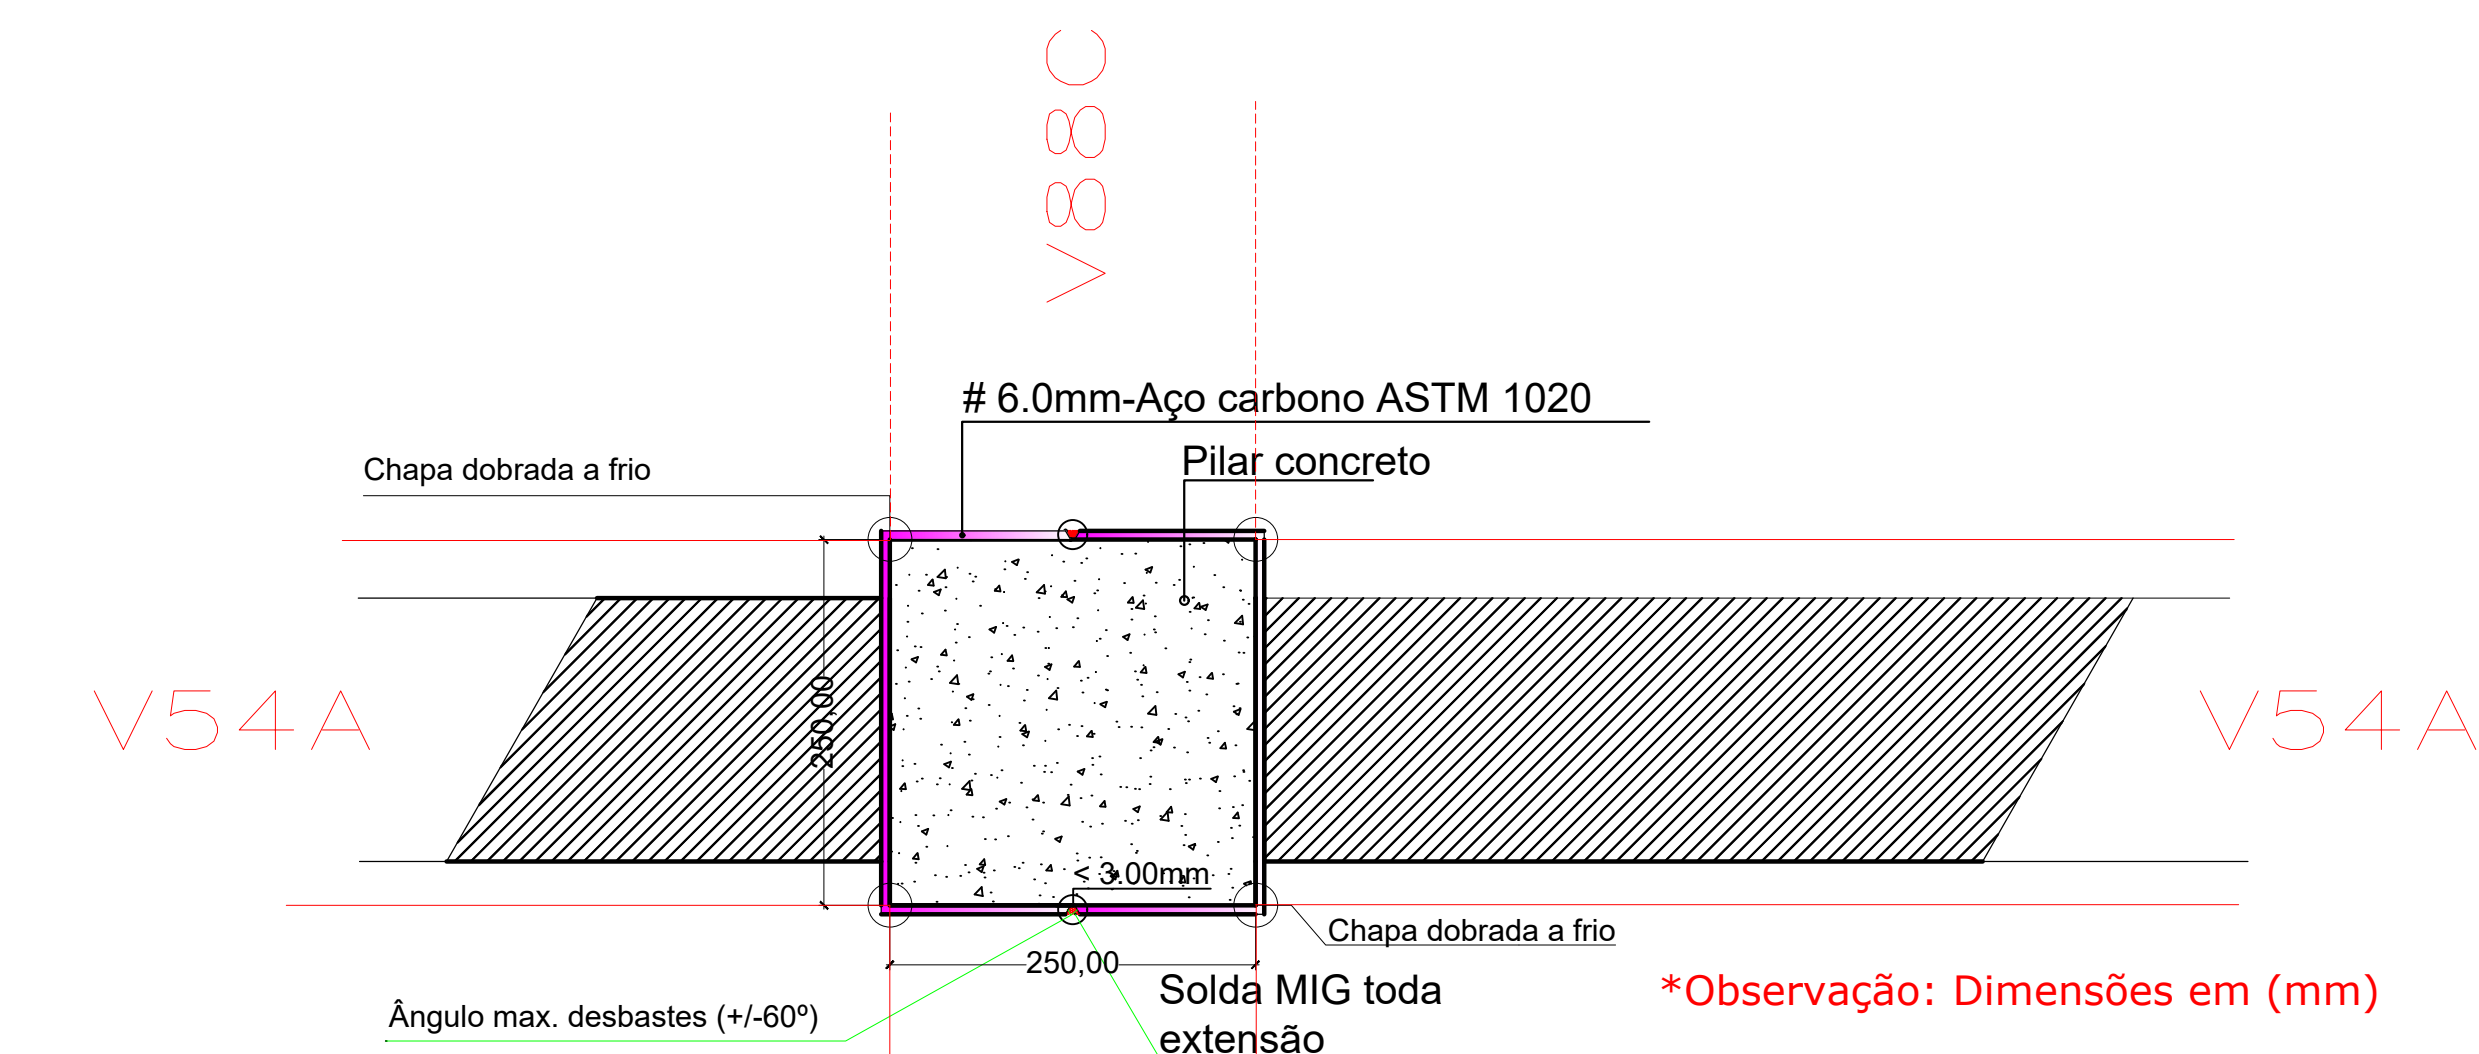


CORTE ESQUEMÁTICO-P8
ESCALA-1:50

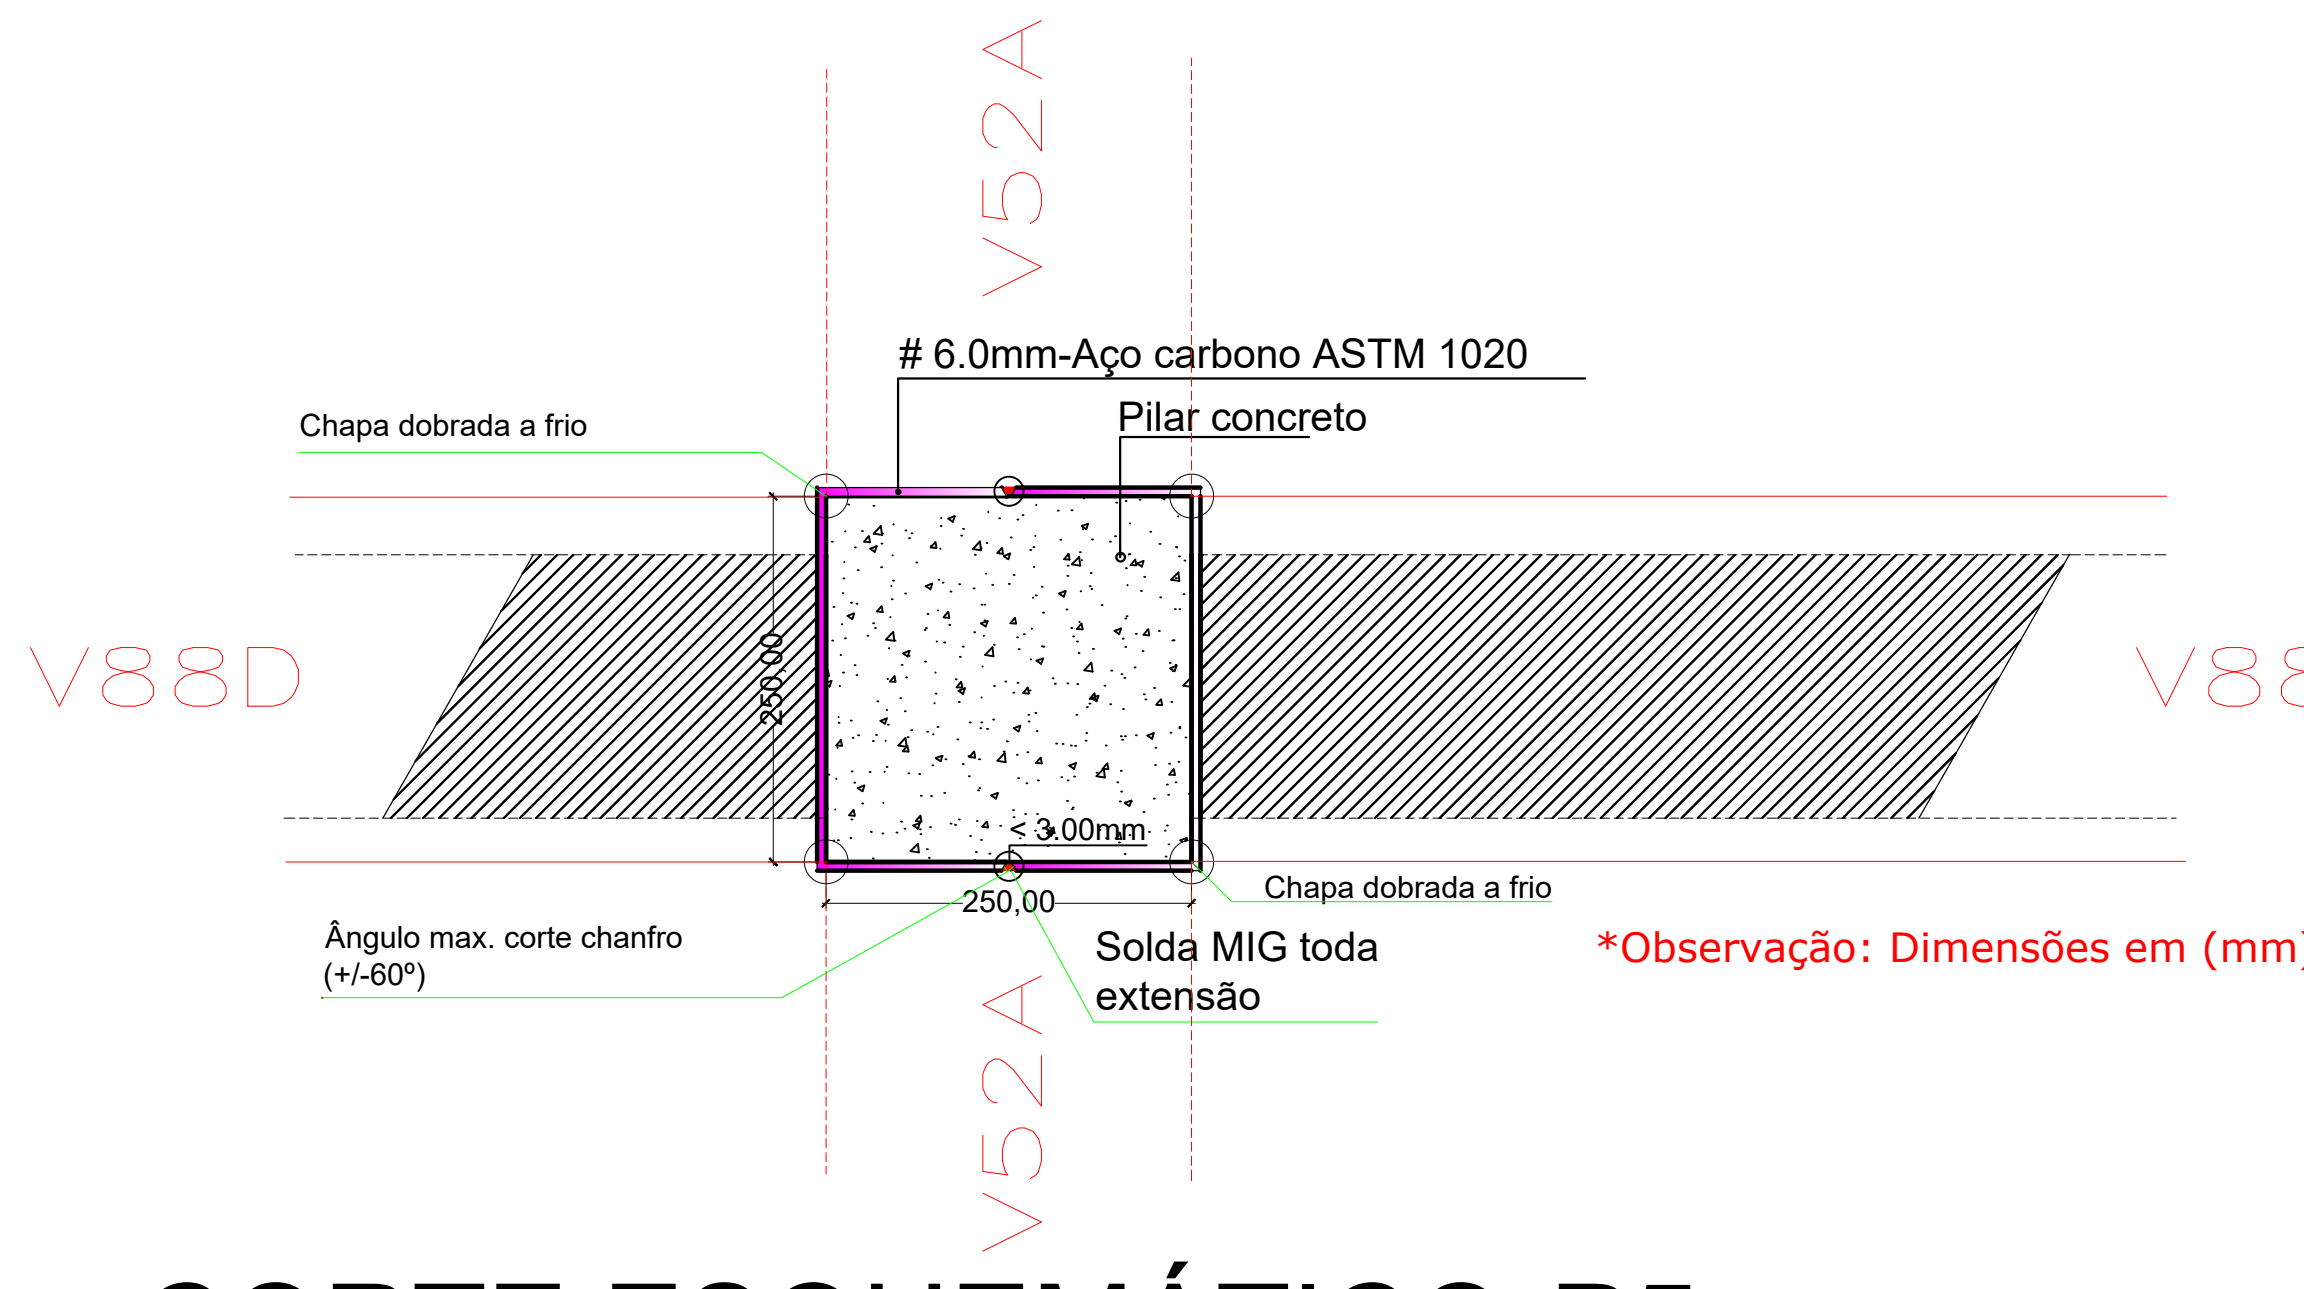


CORTE ESQUEMÁTICO-P5
ESCALA-1:50

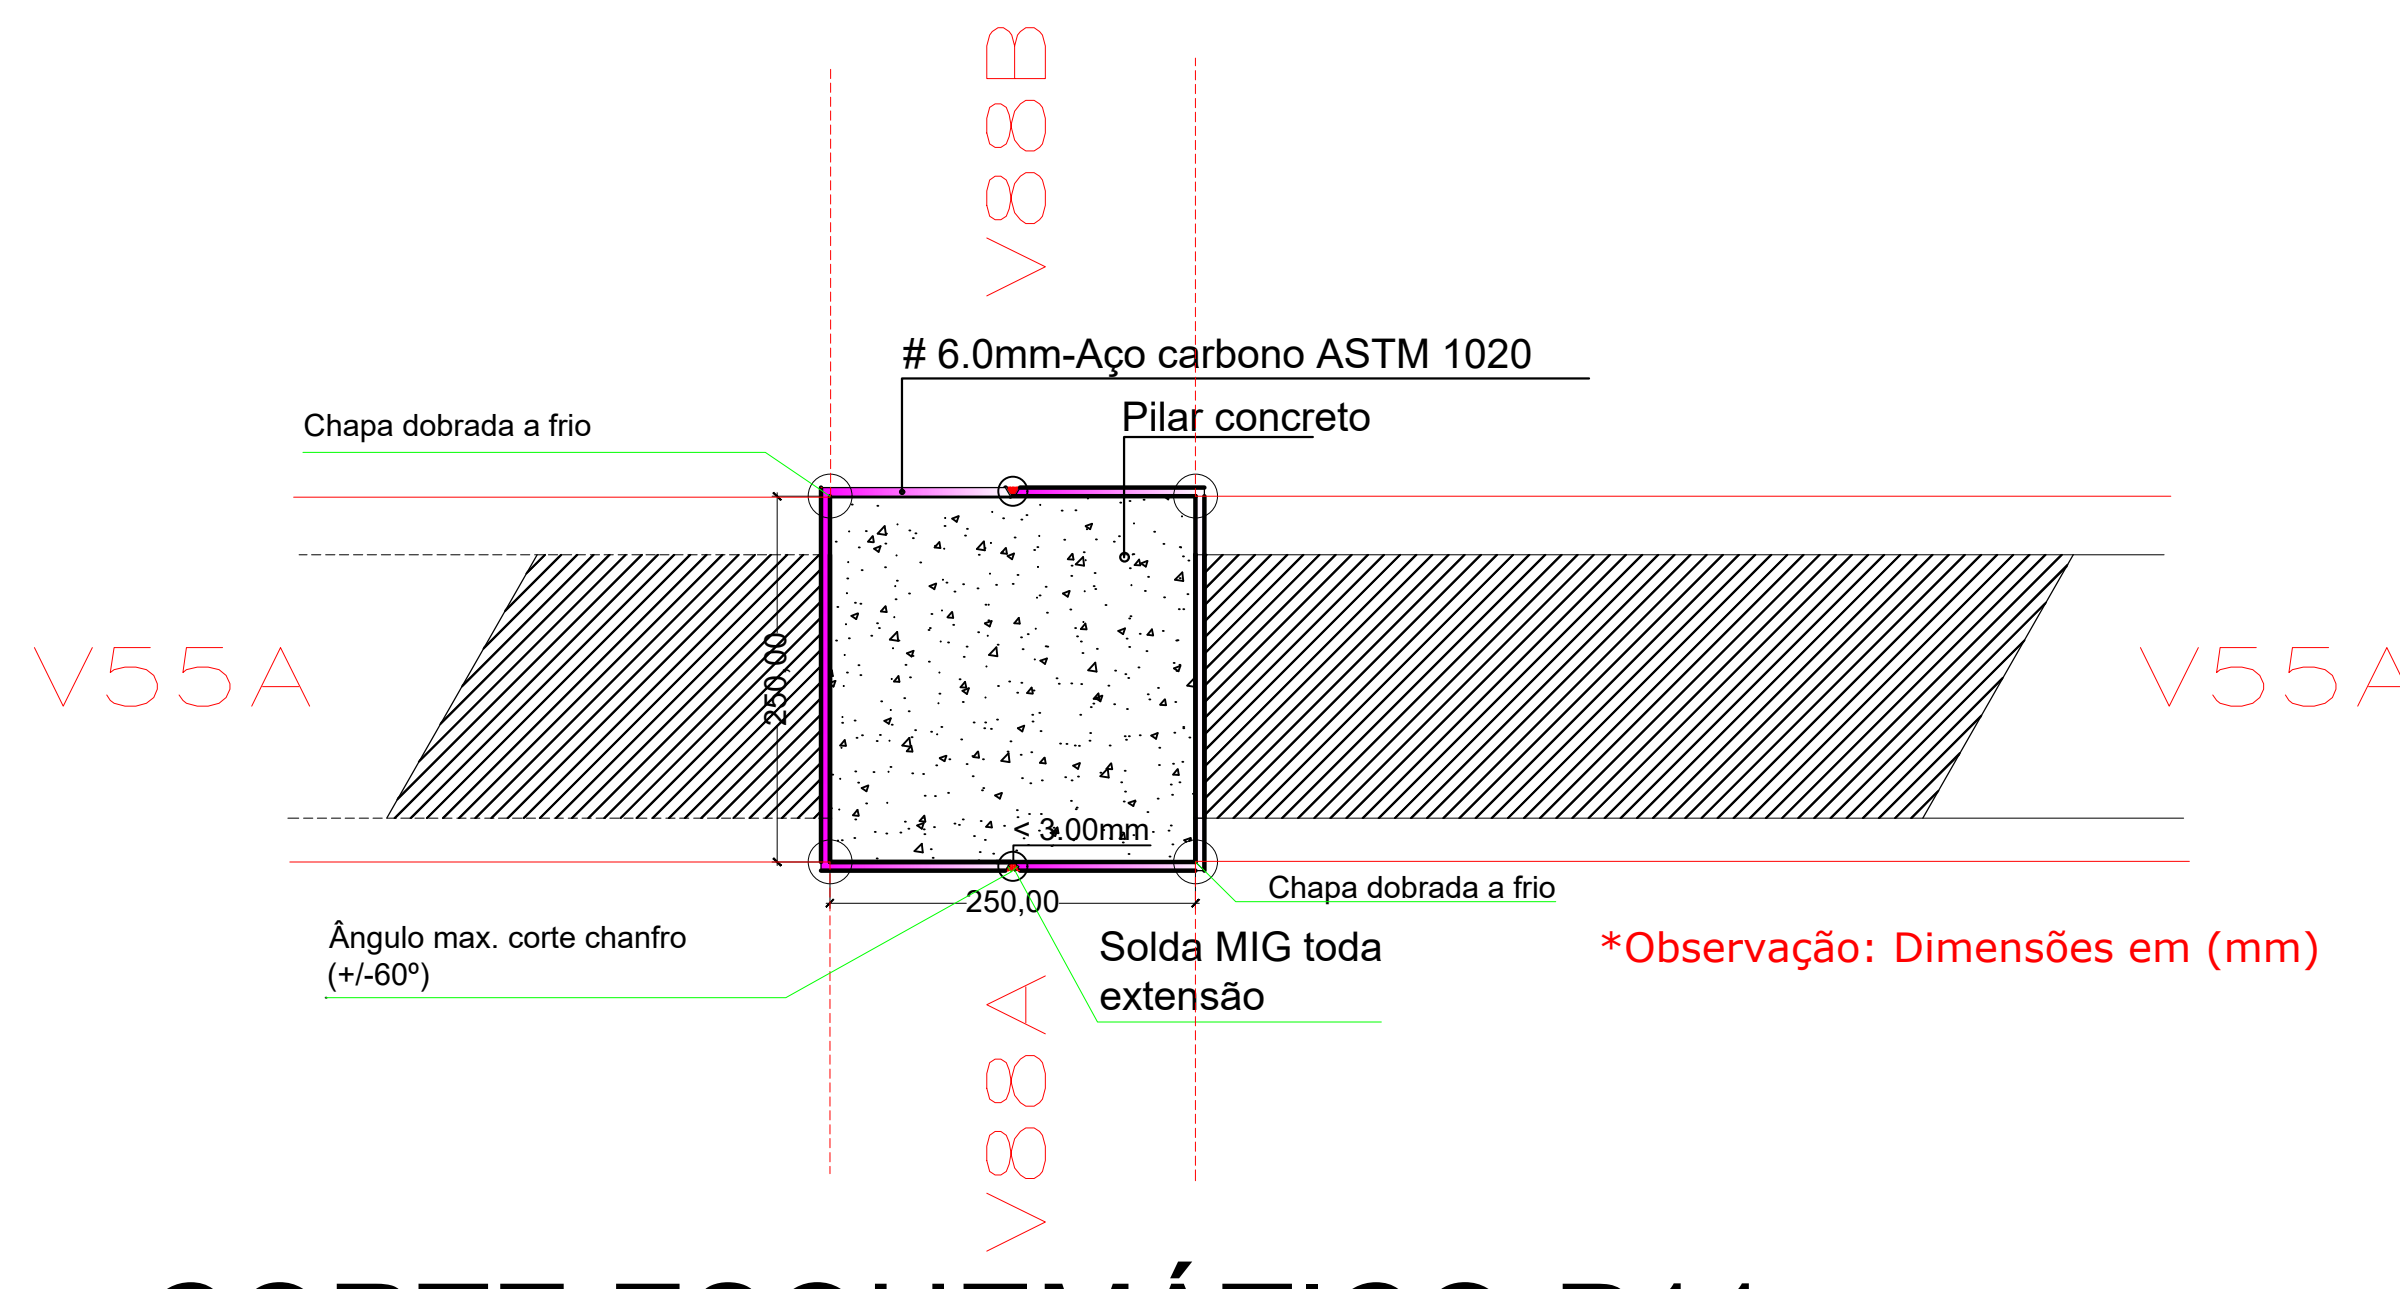


CORTE ESQUEMÁTICO-P11
ESCALA-1:50

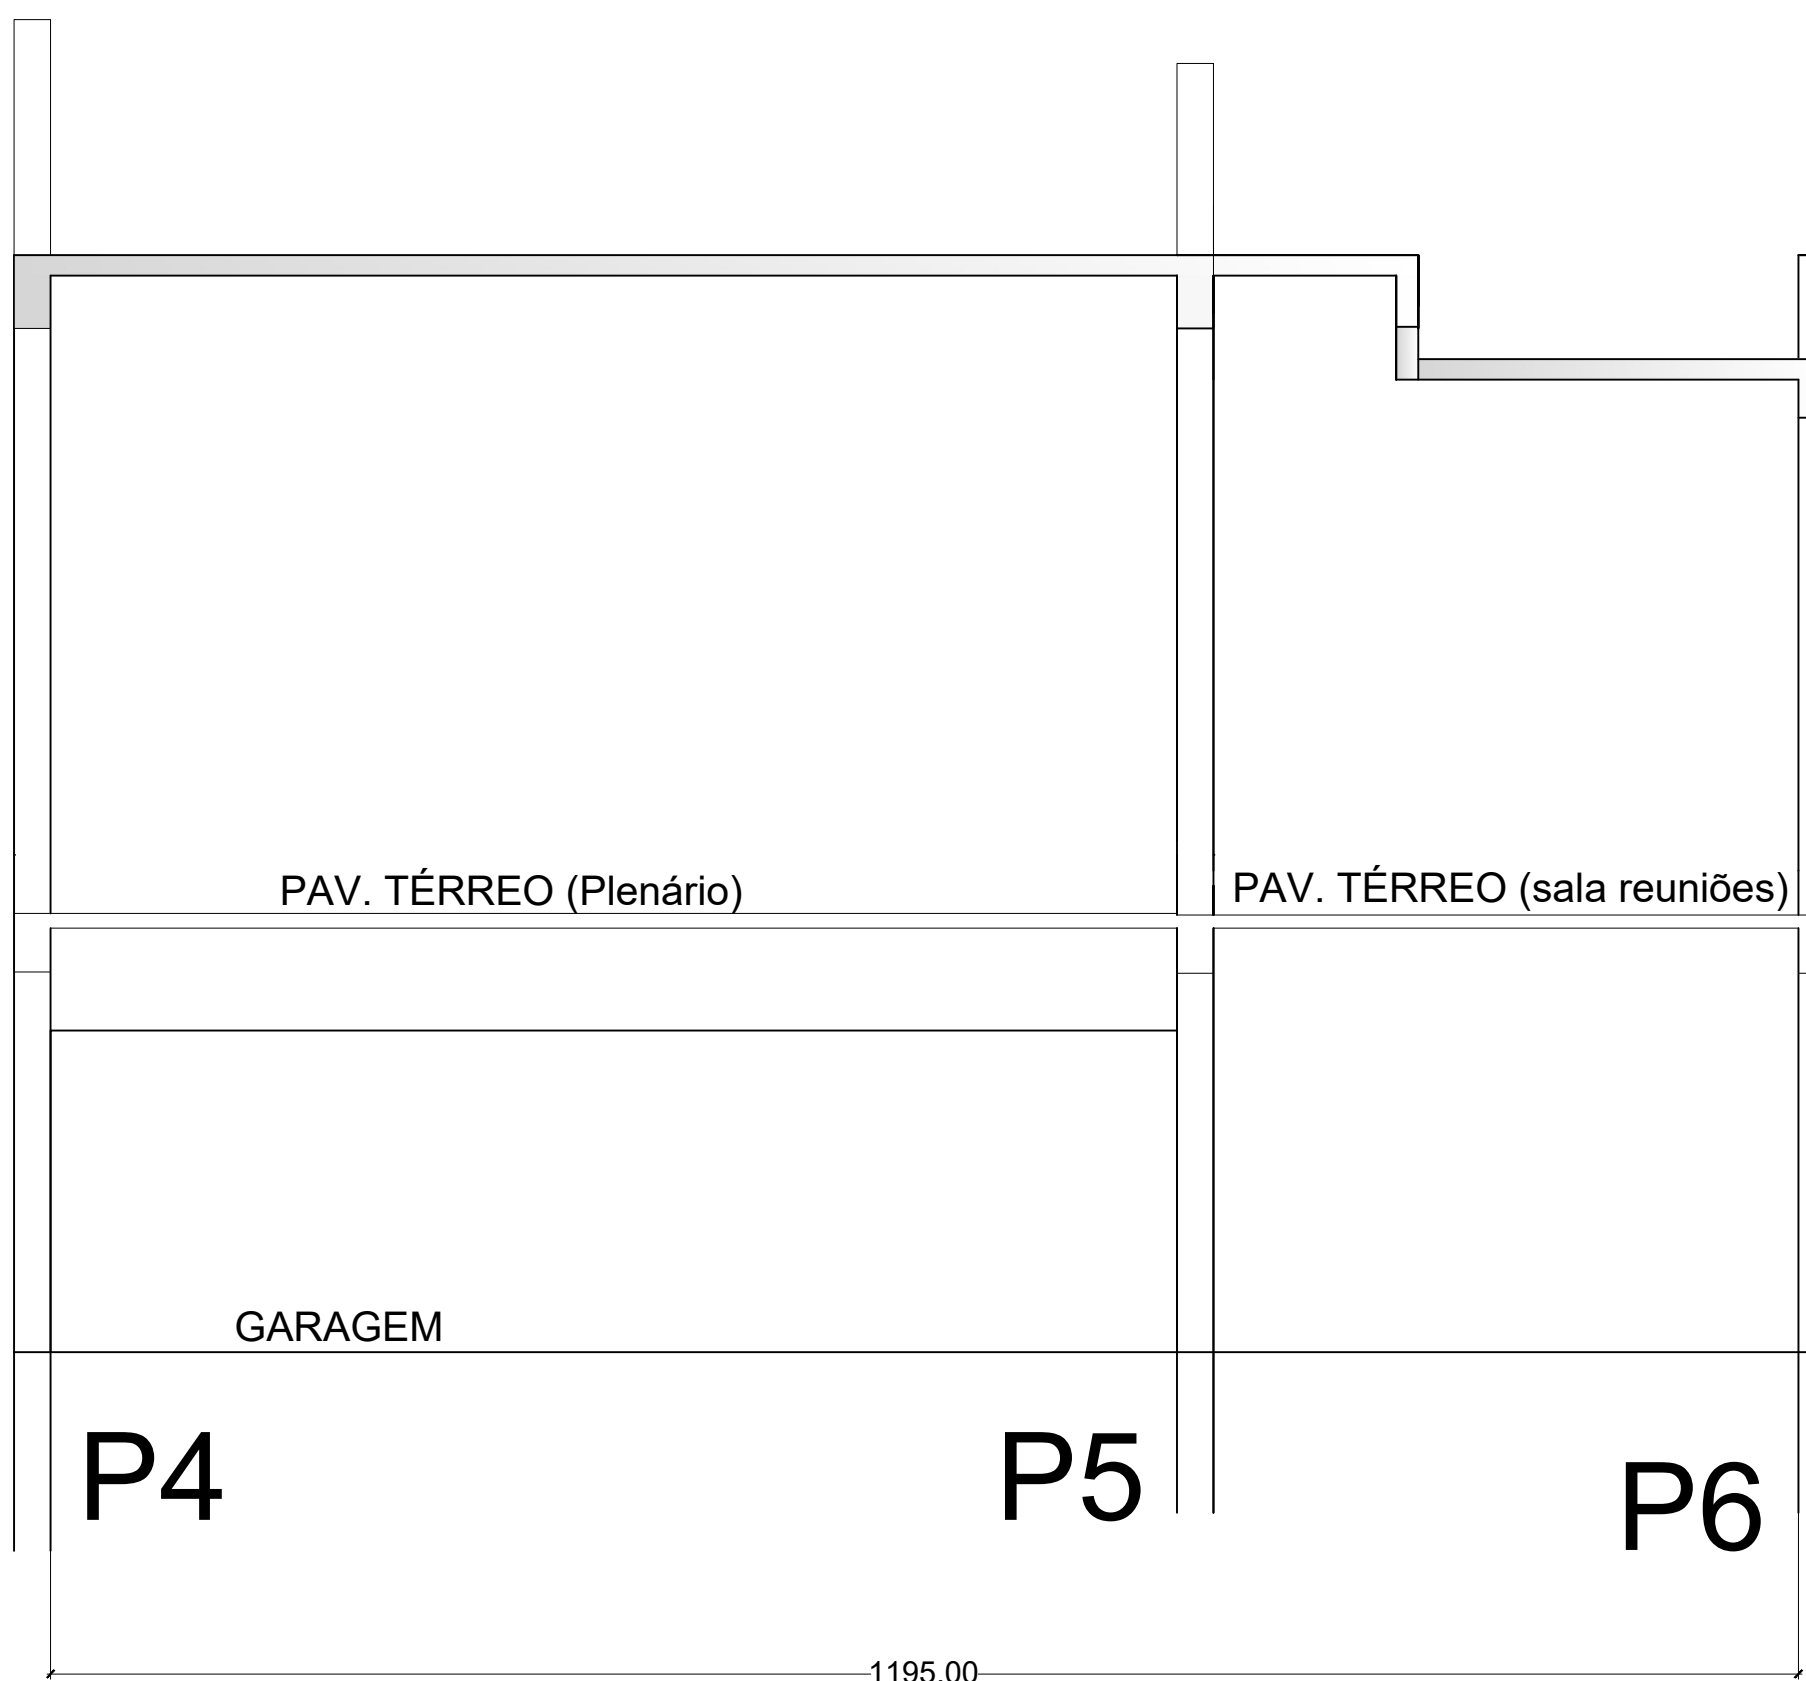

CORTE ESQUEMÁTICO-(P4-P5-P6)-

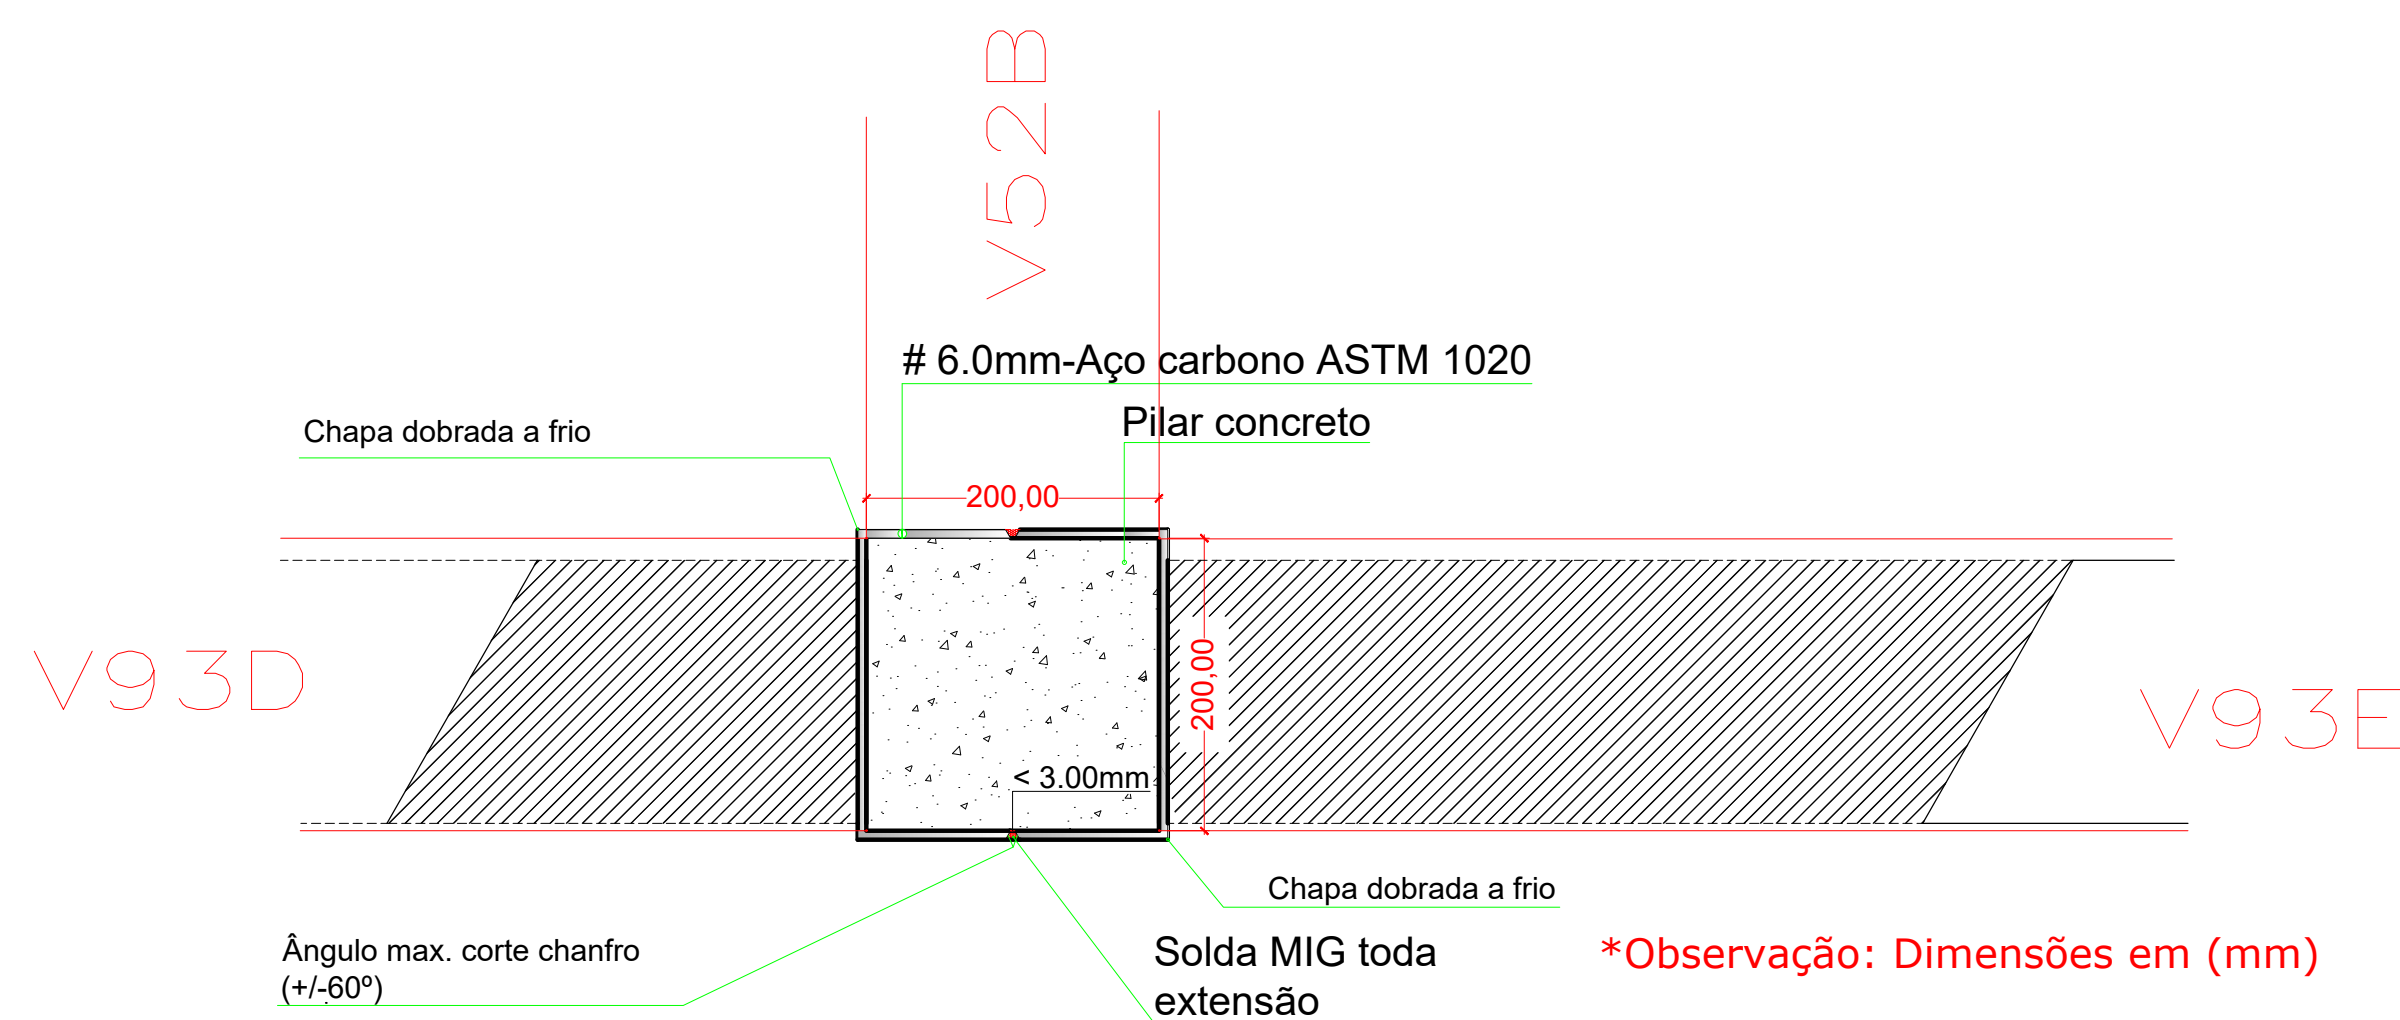

CORTE ESQUEMÁTICO-P6
ESCALA-1:50

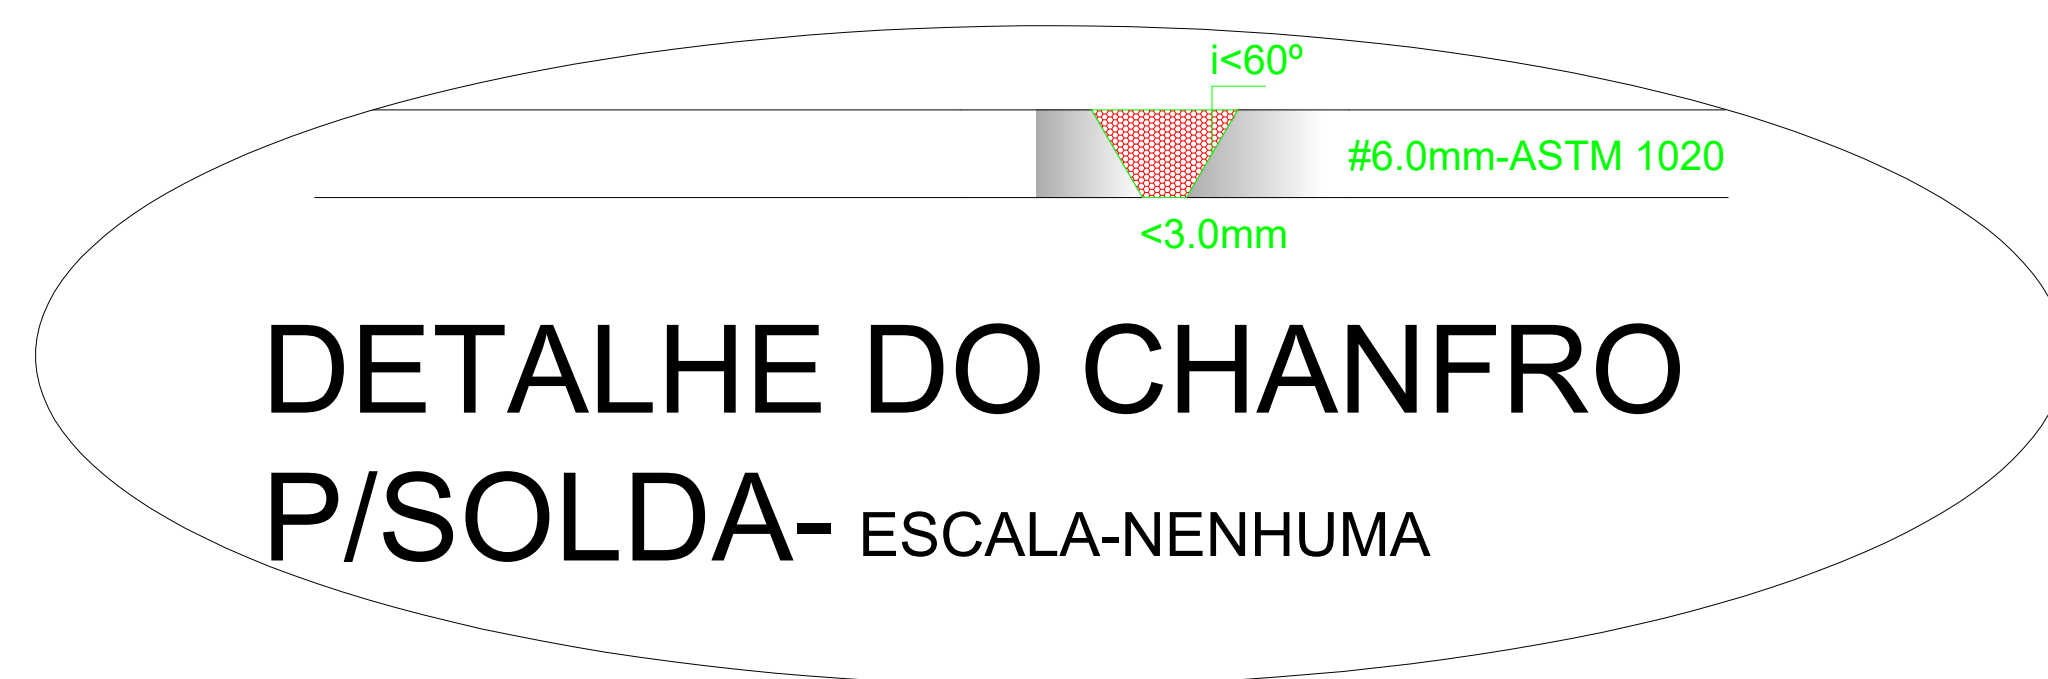

DETALHE DO CHANFRO
P/SOLDA- ESCALA-NENHUMA

- NOTA:
- 1- As dimensões das peças metálicas deverão ser confirmadas junto aos elementos indicados em planta, na obra;
 - 2- Por ocasião da montagem das peças metálicas envolvendo os pilares indicado em planta, a união entre uma e outra será através de solda de alta fusão de forma contínua, sem porosidade e rebarbas;
 - 3- Divergência de dimensões no projeto e a obra deverá ser consultado o responsável técnico para as devidas orientações e correções que se fizer necessário;
 - 4- O emprego de mão de obra qualificada na execução do proposto é de suma importância para atingir o objetivo a que se destina.

DATA	MODIFICAÇÃO	
OBRA/LOCAL:	CÂMARA MUNICIPAL ARROIO DOS RATOS ARROIO DOS RATOS - RS	
PROJETISTA	Amílto Joaquim Borges Vargae-Engº Civil - CREAR/S 35.815	
EXECUÇÃO		
PROPRIETÁRIO		
ESCALA:	DATA:	PRANCHAL:
INDICADA	MAR/2023	ÚNICA
DESENHO:		
WOK		
REFORÇO ESTRUTURAL METÁLICO		