




1 PLANTA_SANIT. MASC.
1 : 20

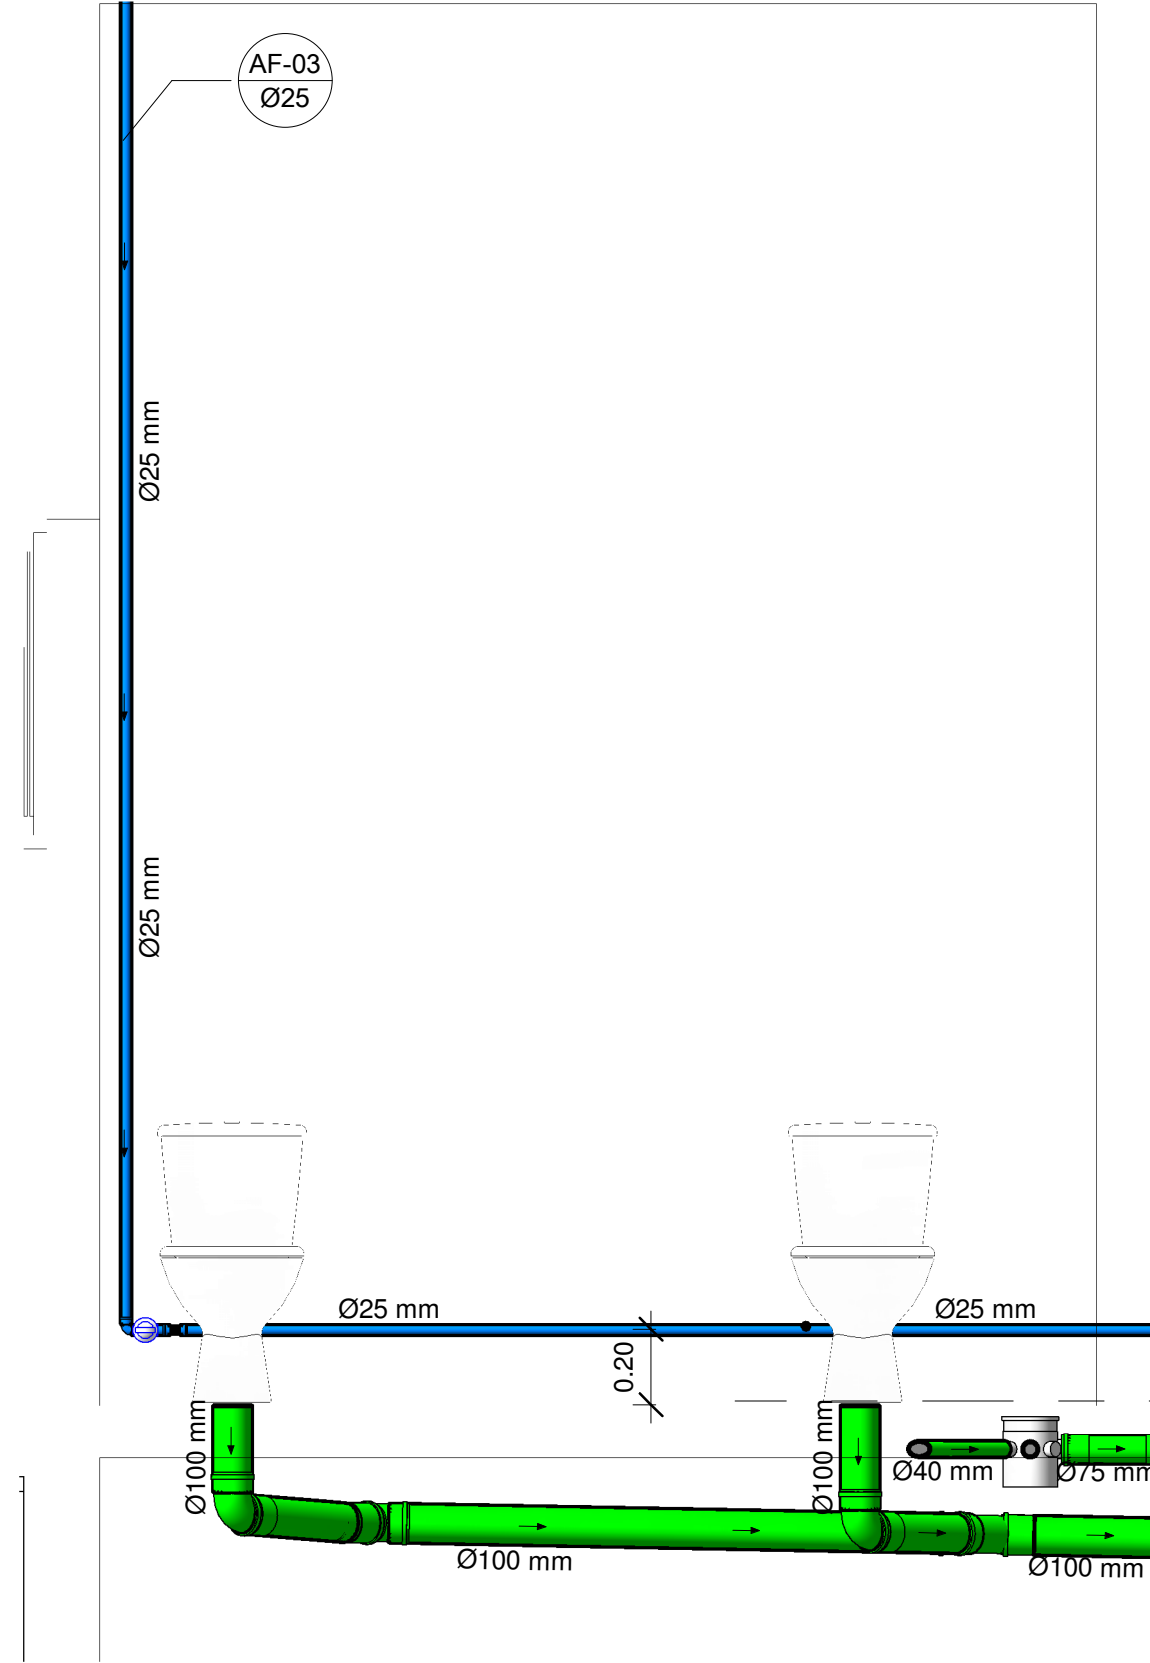


2 ELEVAÇÃO MASC. 01
1 : 20

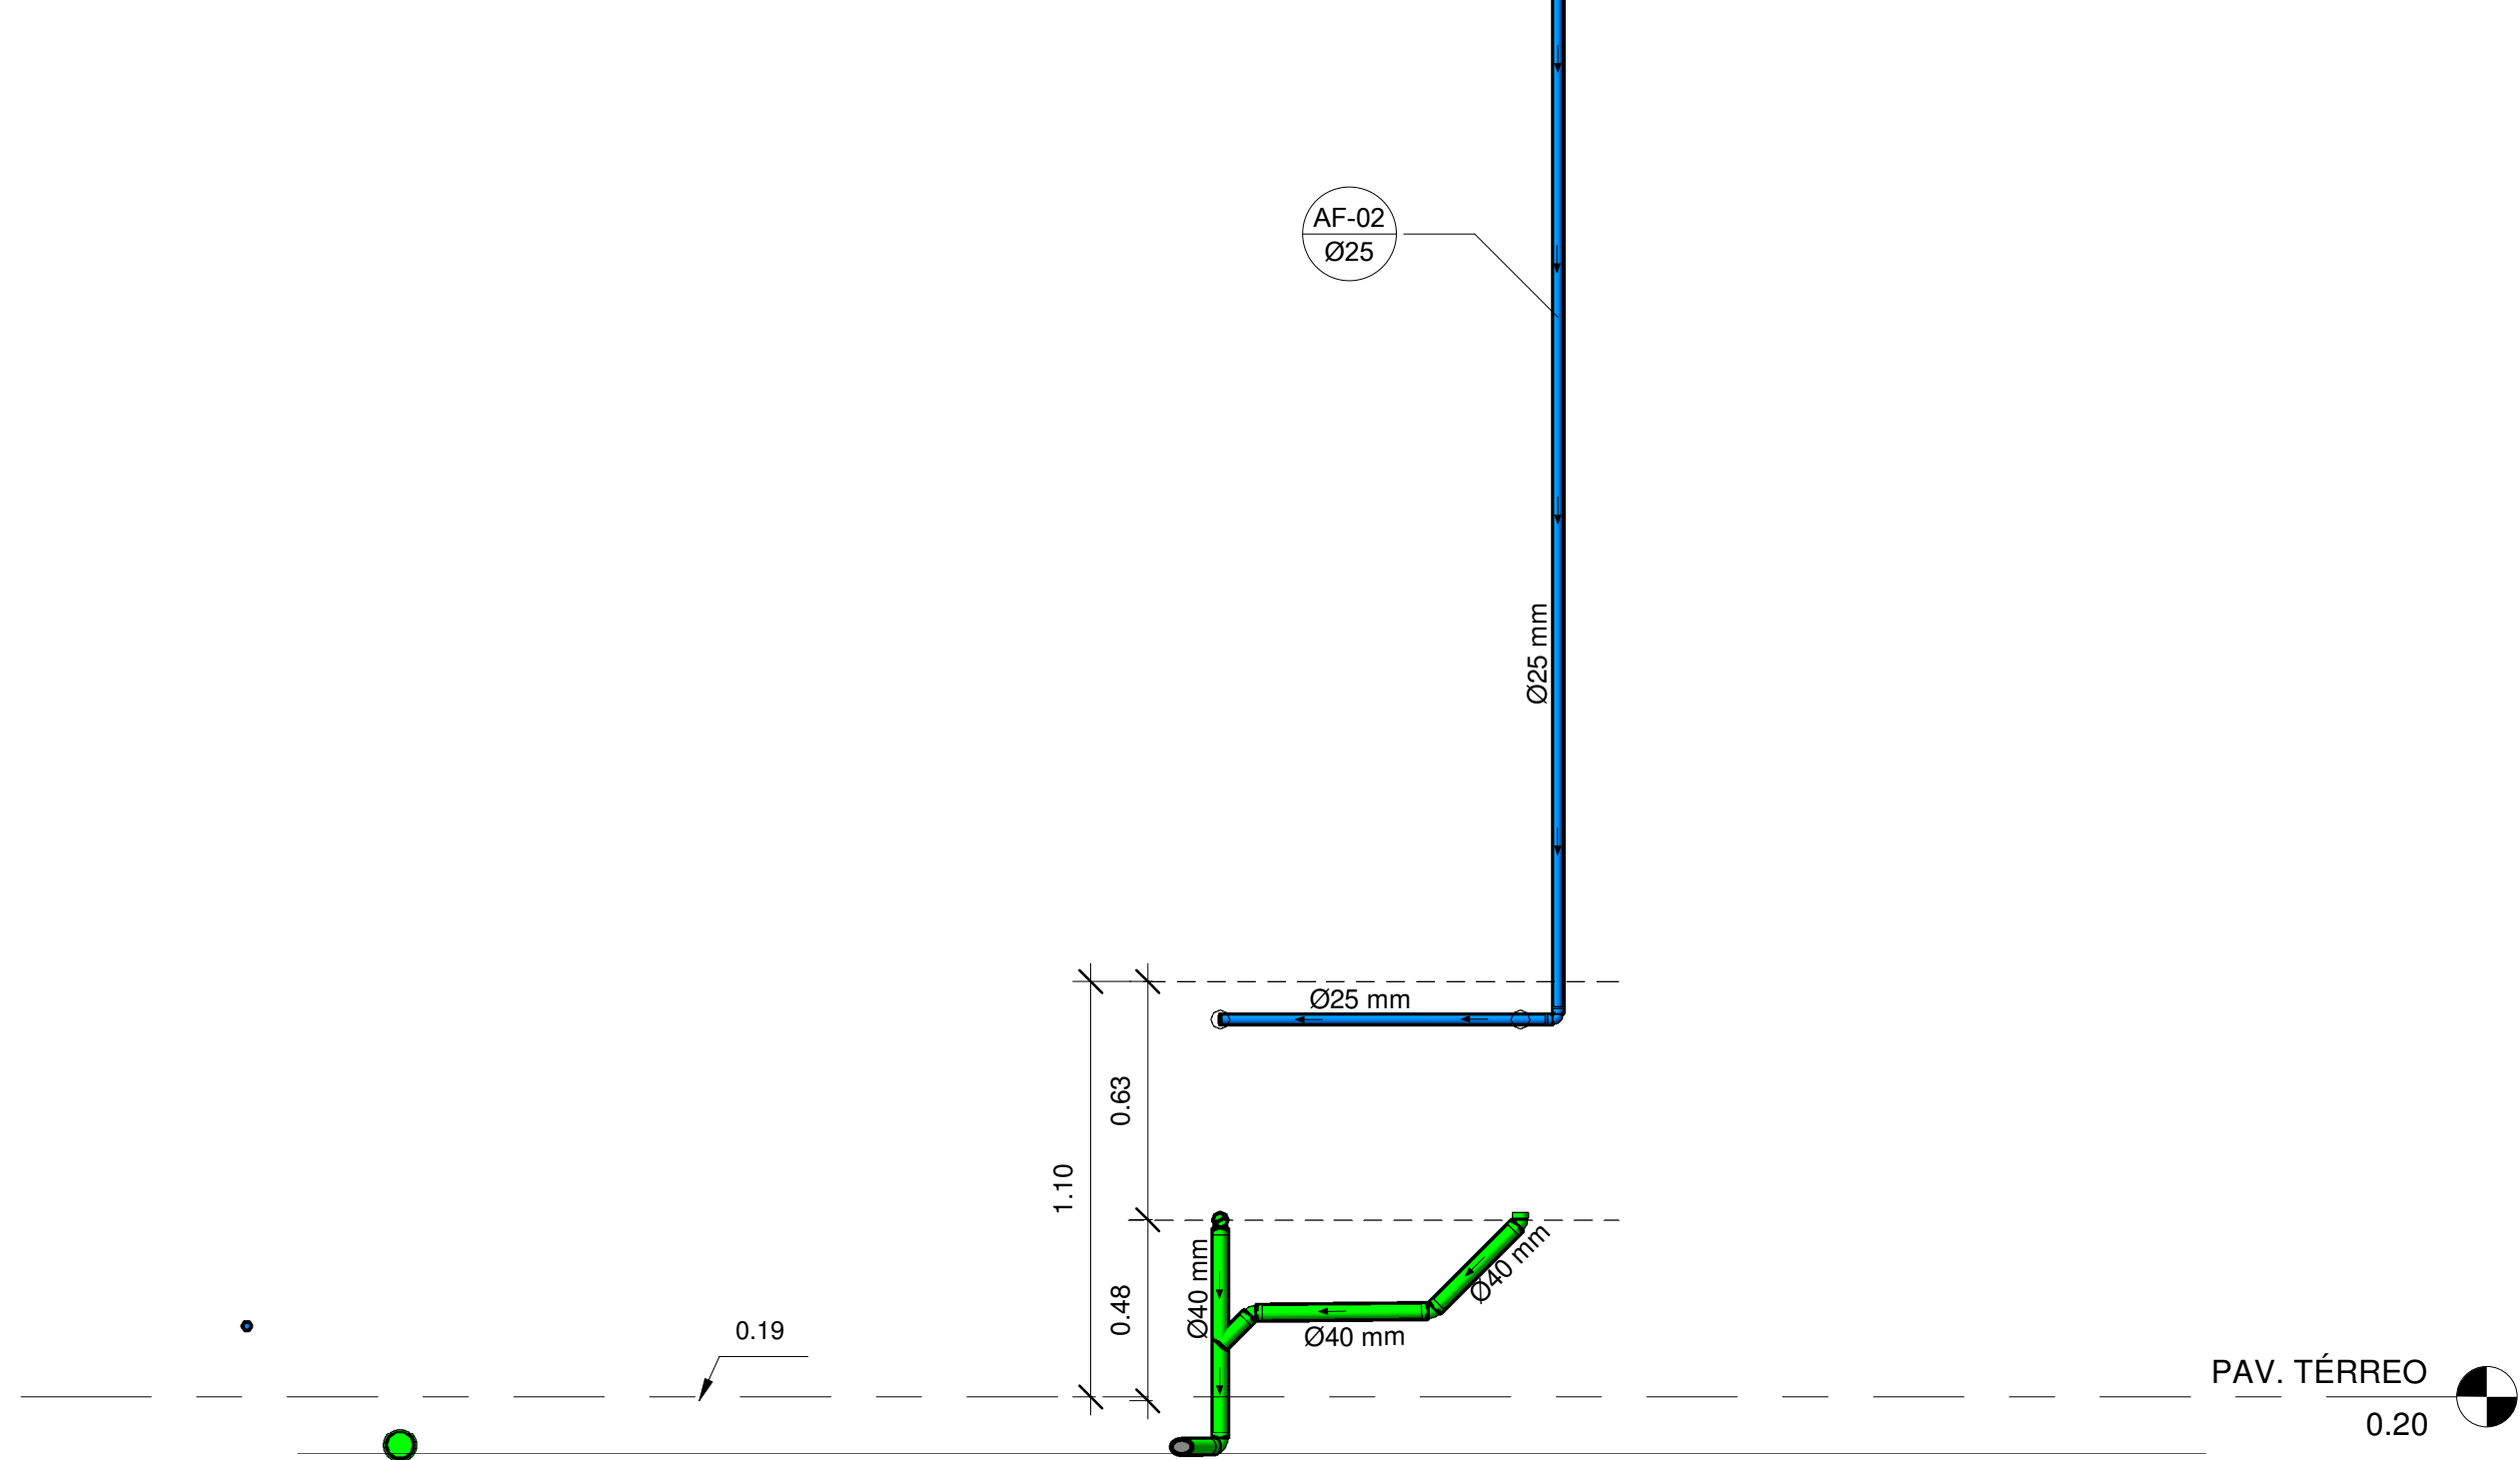

3 ELEVAÇÃO MASC. 03
1 : 20

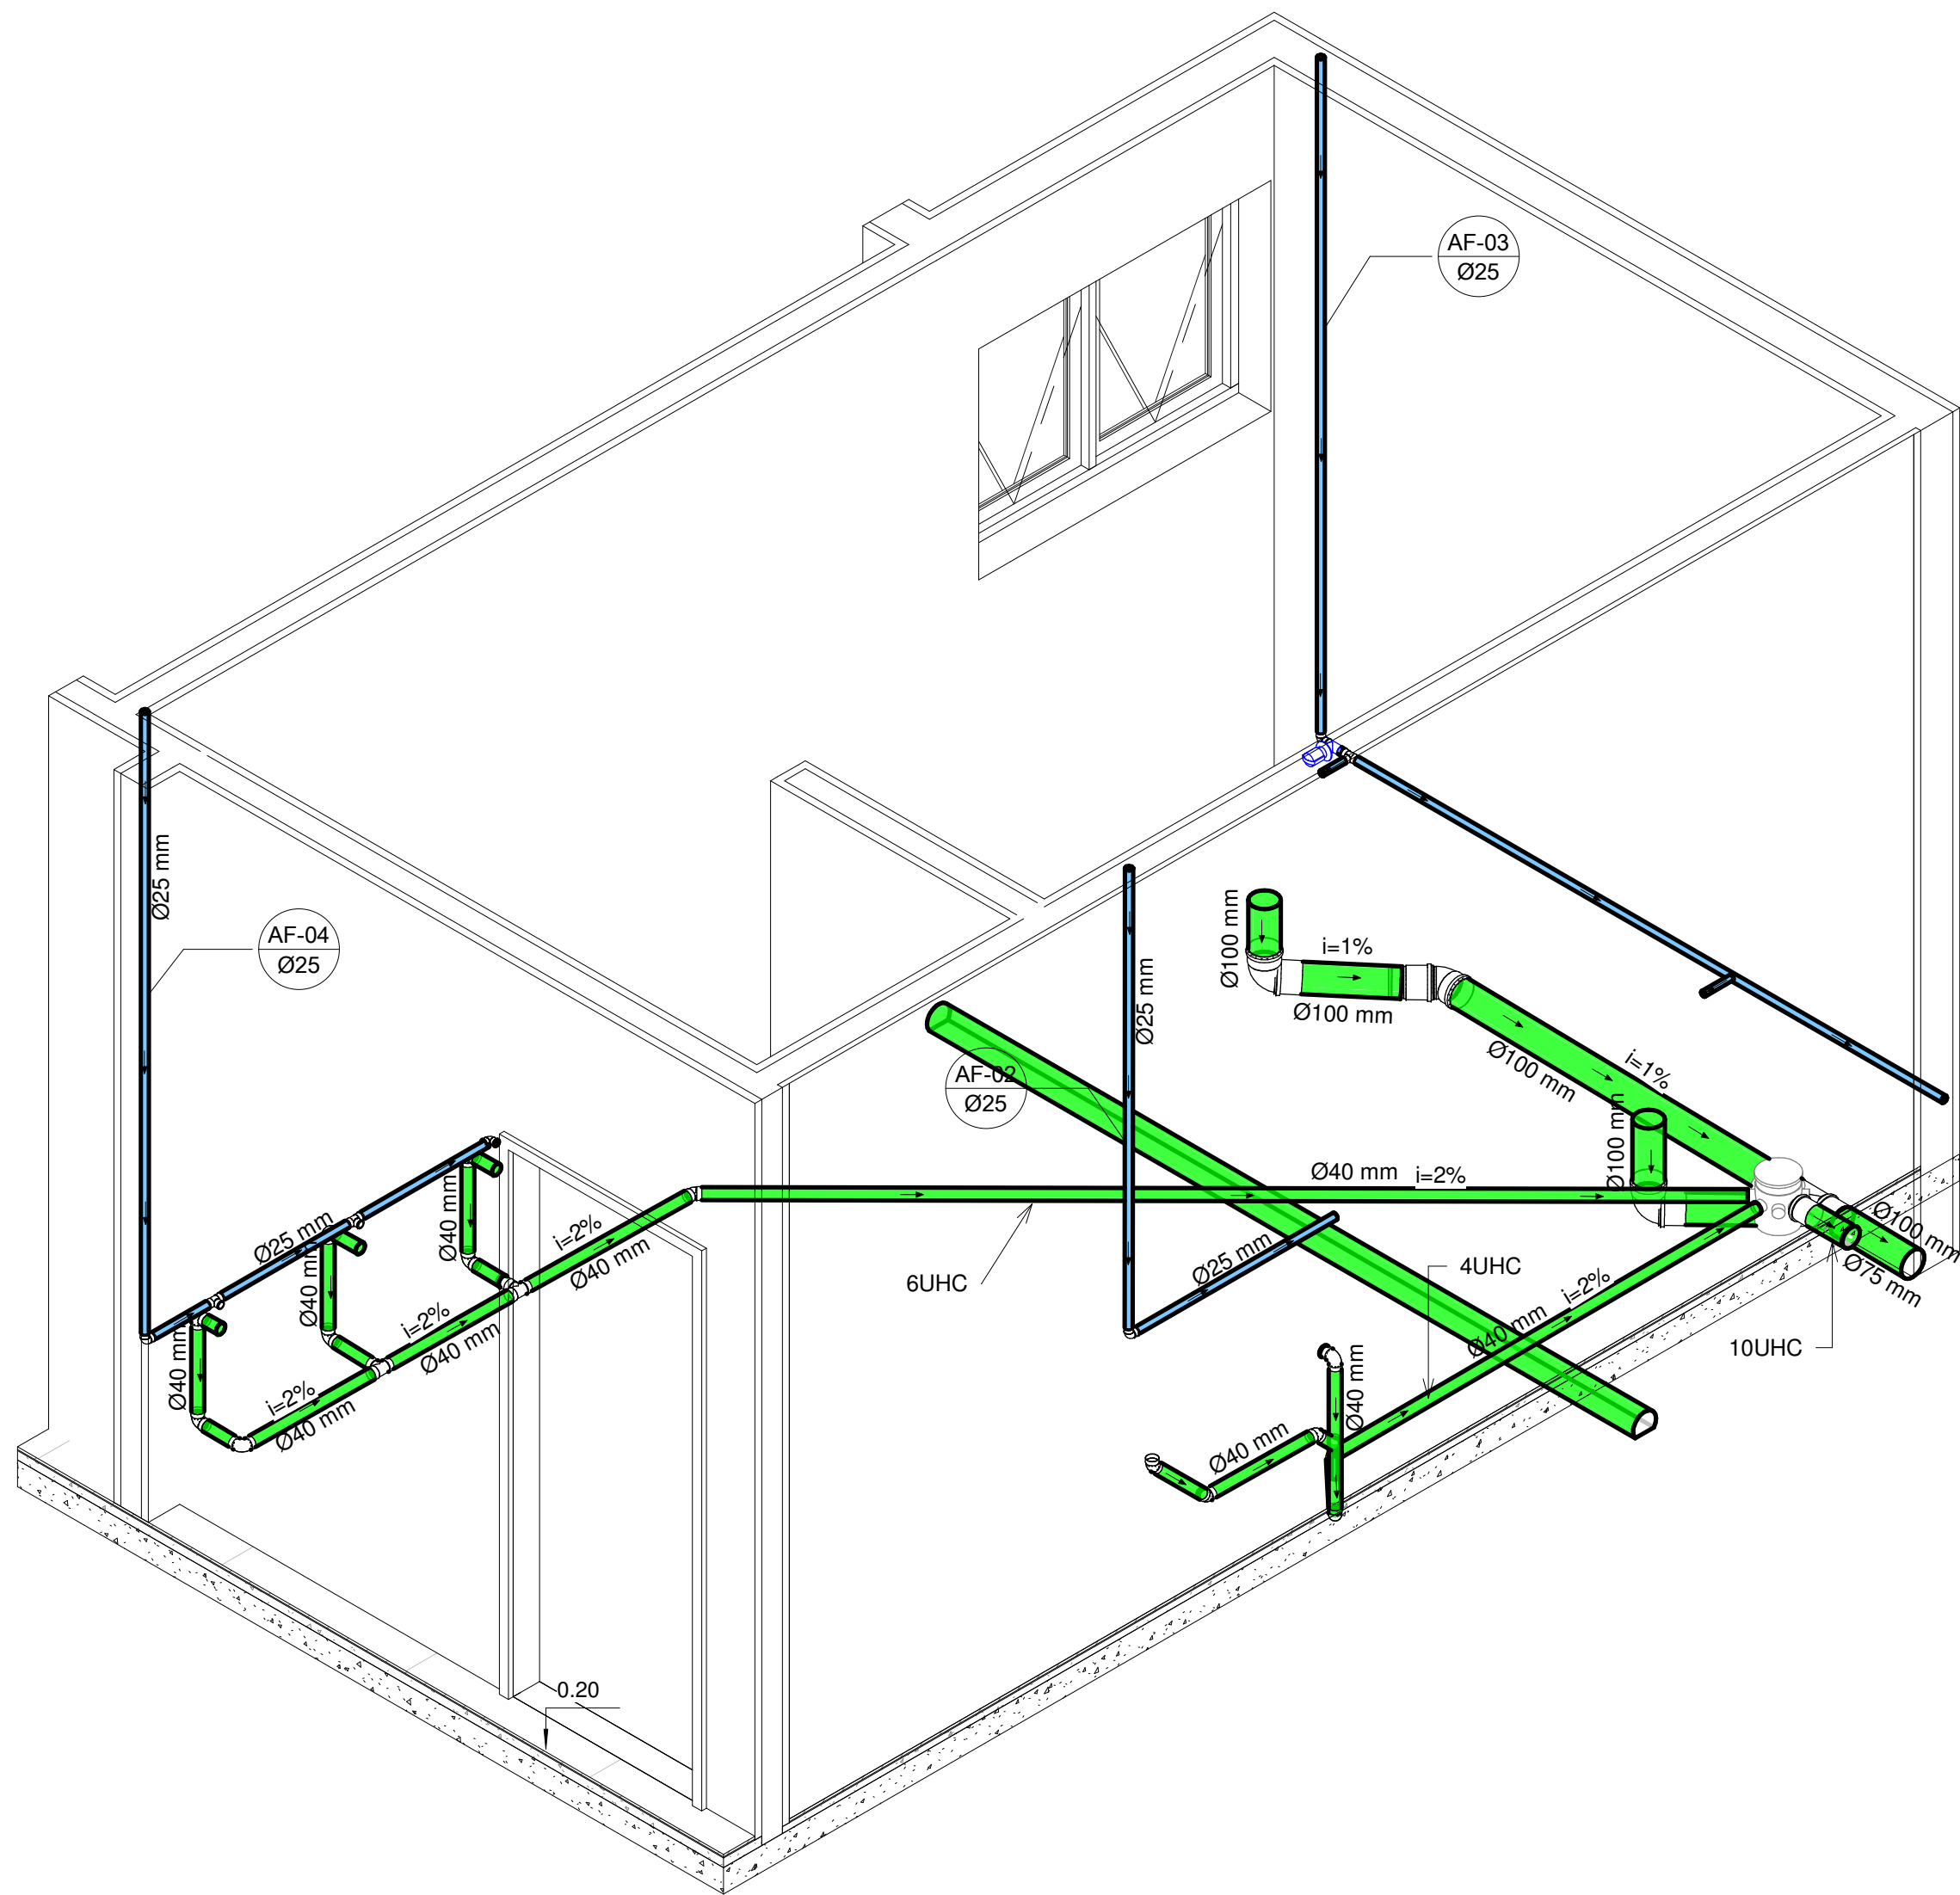

4 ISO - SANIT. MASC.

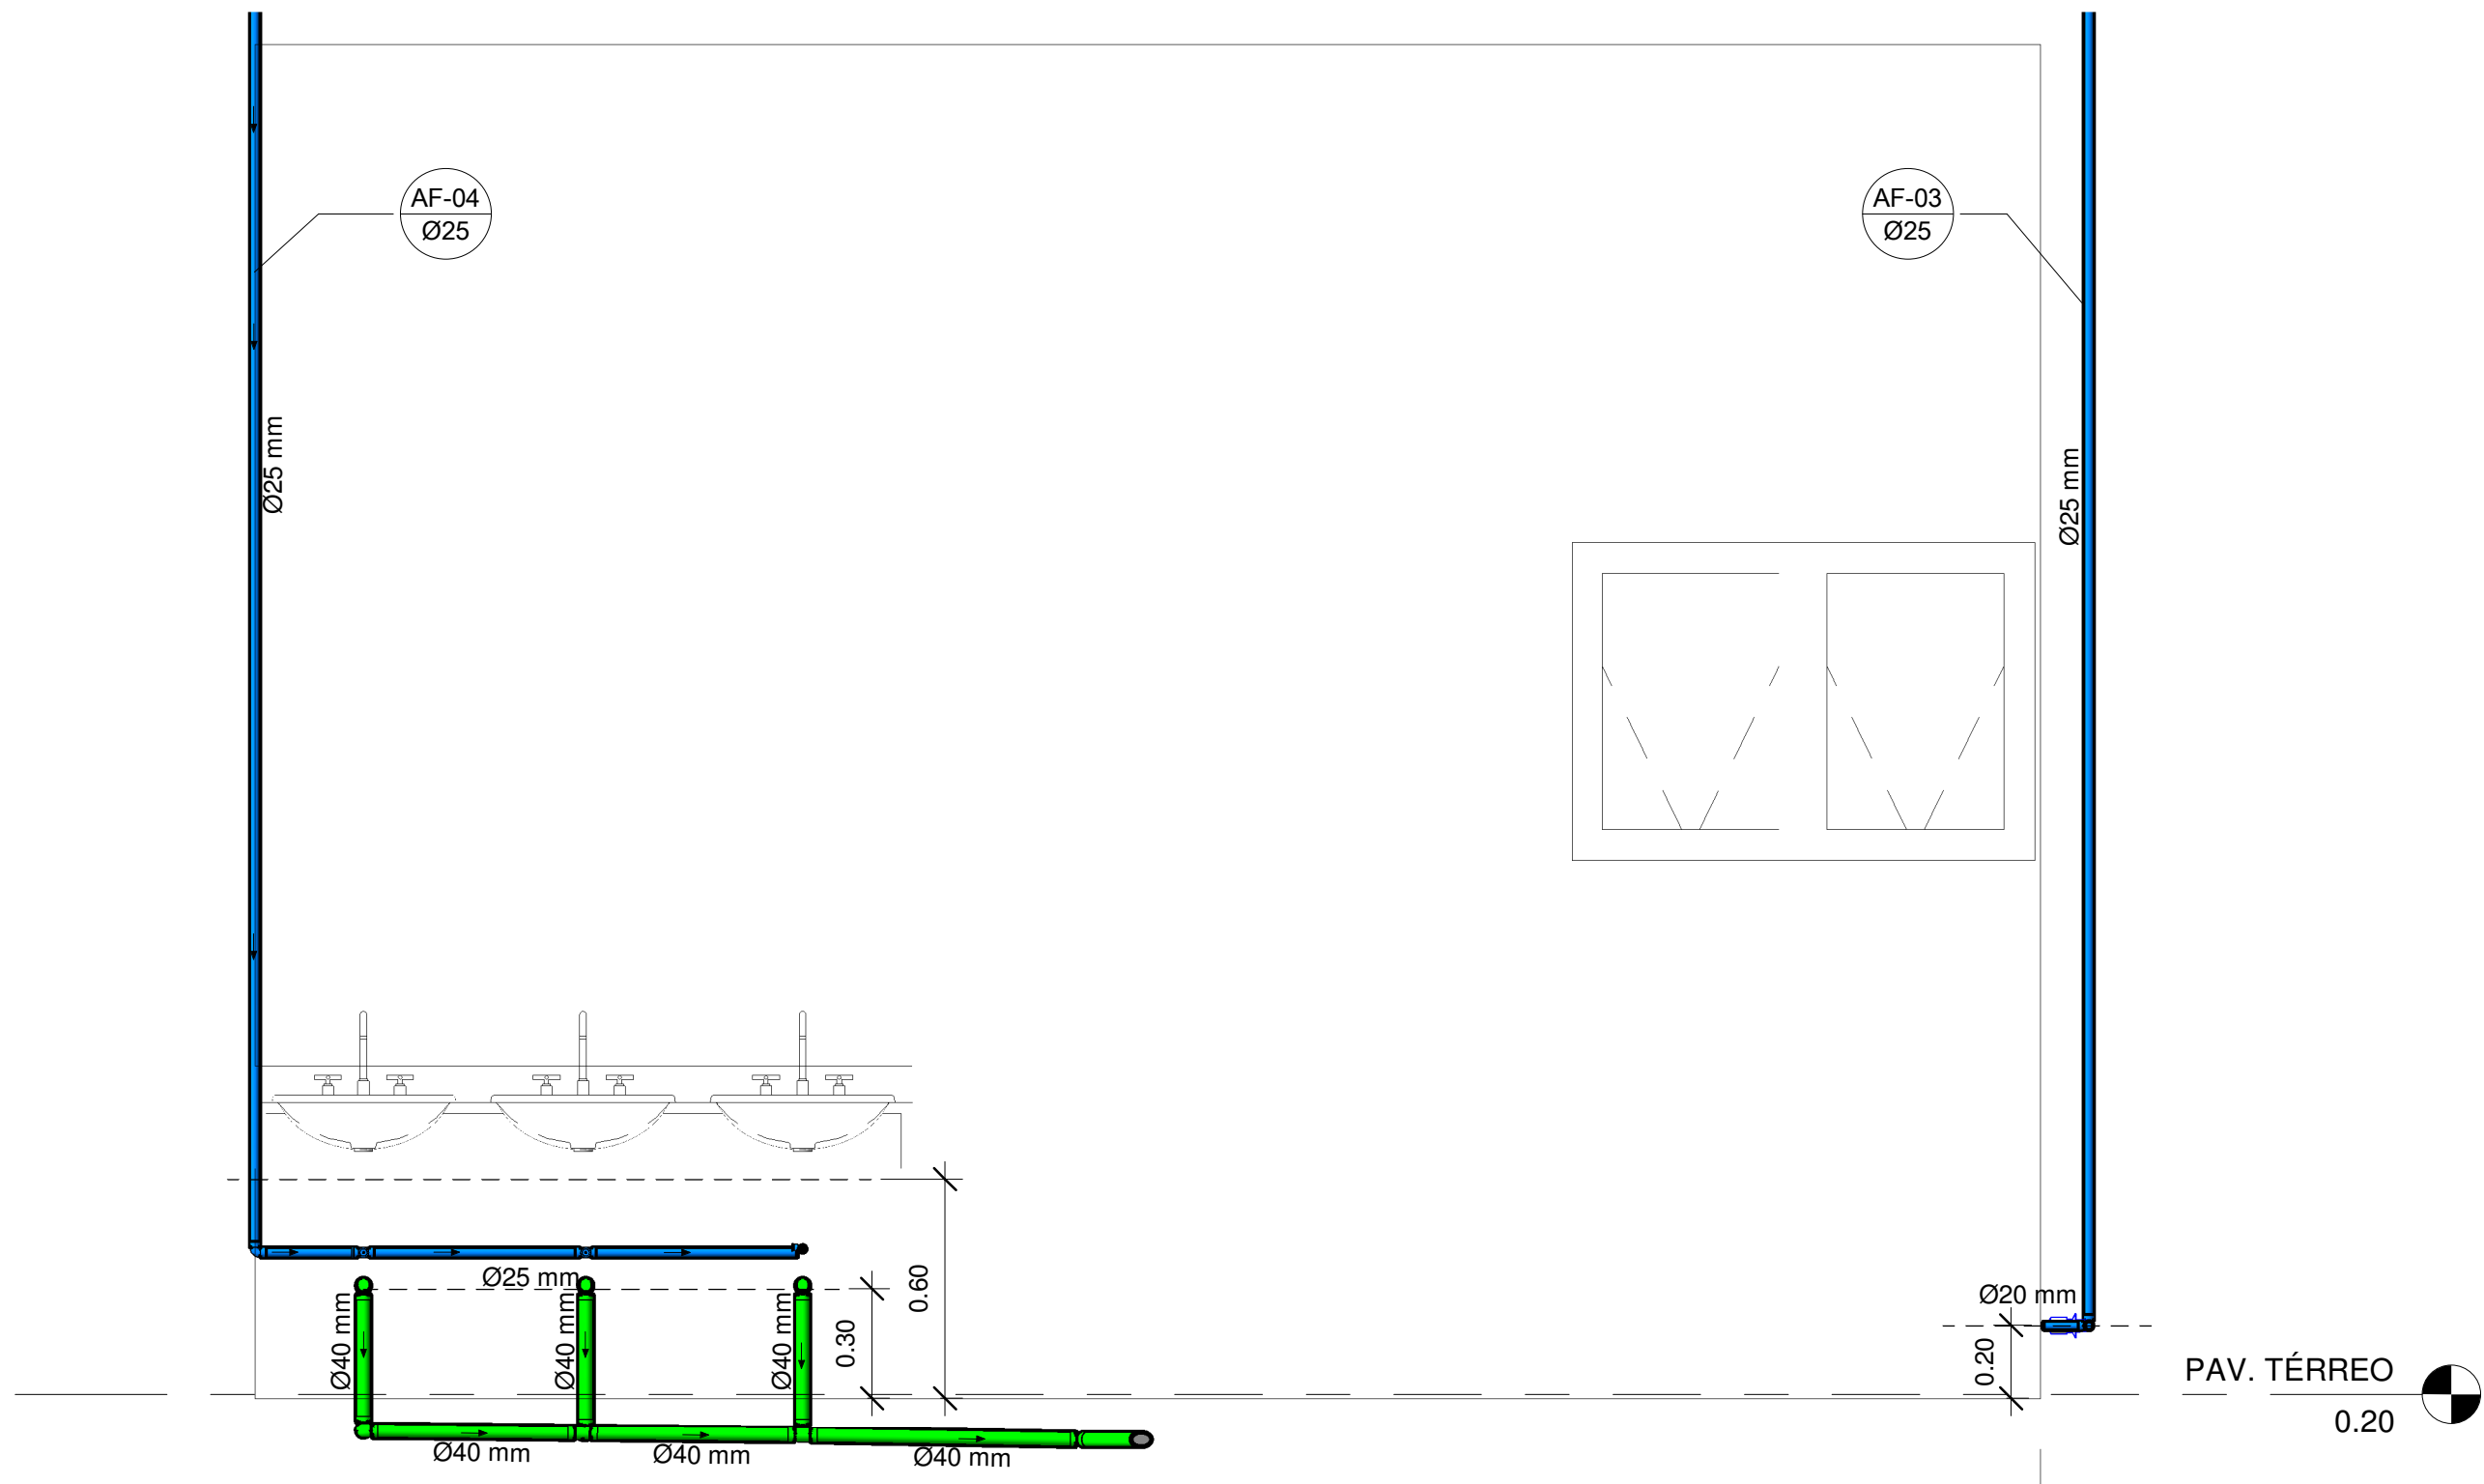

5 ELEVAÇÃO MASC. 02
1 : 20

CÂMARA MUNICIPAL DE ARROIO DOS RATOS/RS			
LARGO DO MINEIRO - CENTRO - ARROIO DOS RATOS			
PROJETO HIDROSSANITÁRIO	área	556,4m²	prancha
	prancha	2	
	proprietário	CÂMARA MUNICIPAL DE A. DOS RATOS	
	responsável técnico	DANIEL HAHN	
DETALHE 01	elemento	DETALHE 01	