




1 PLANTA BAIXA COZINHA  
1 : 20

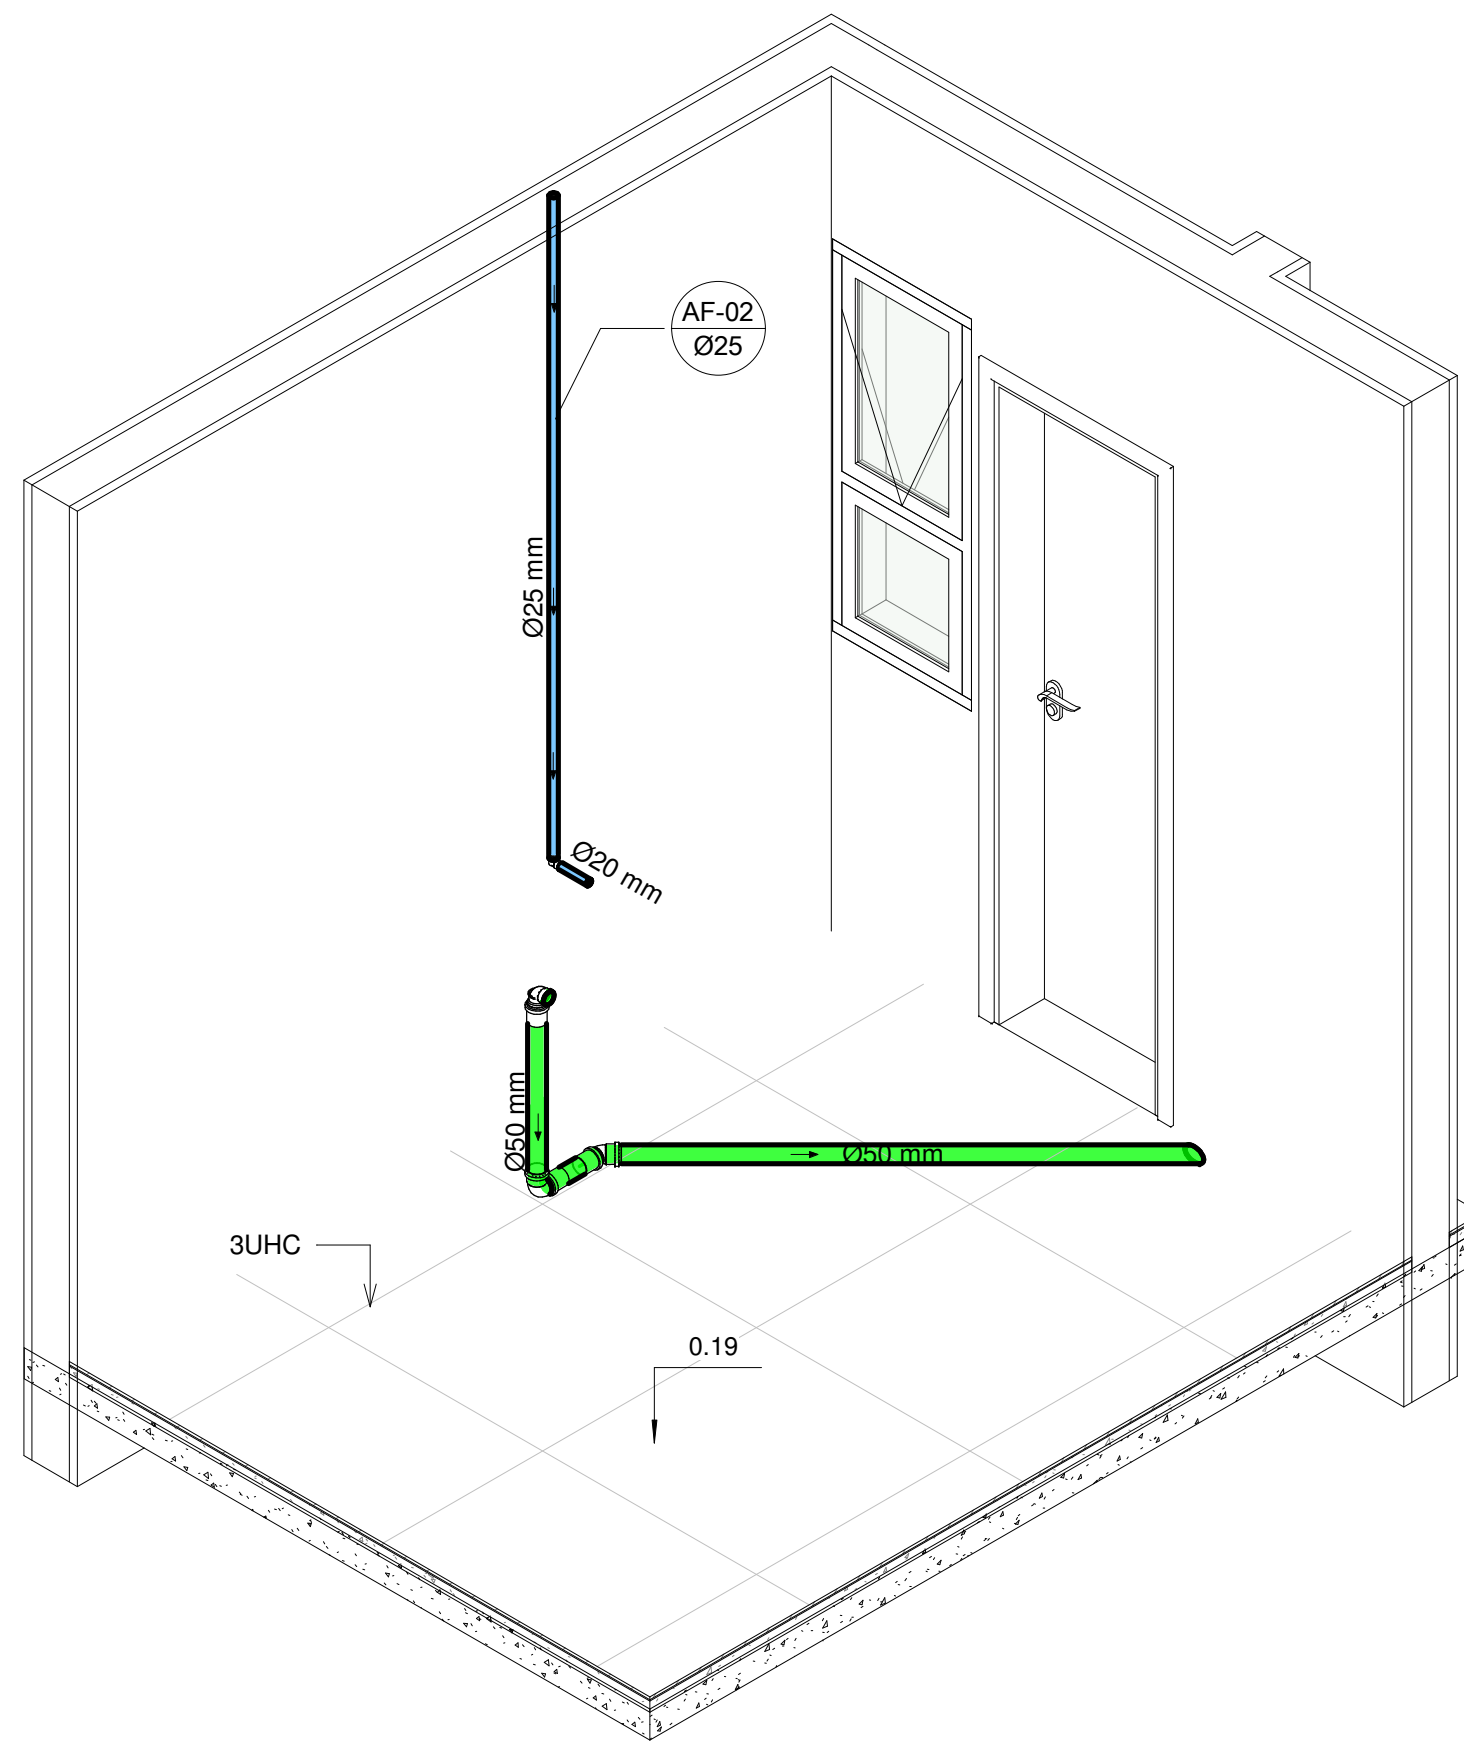


4 ISO - COZINHA

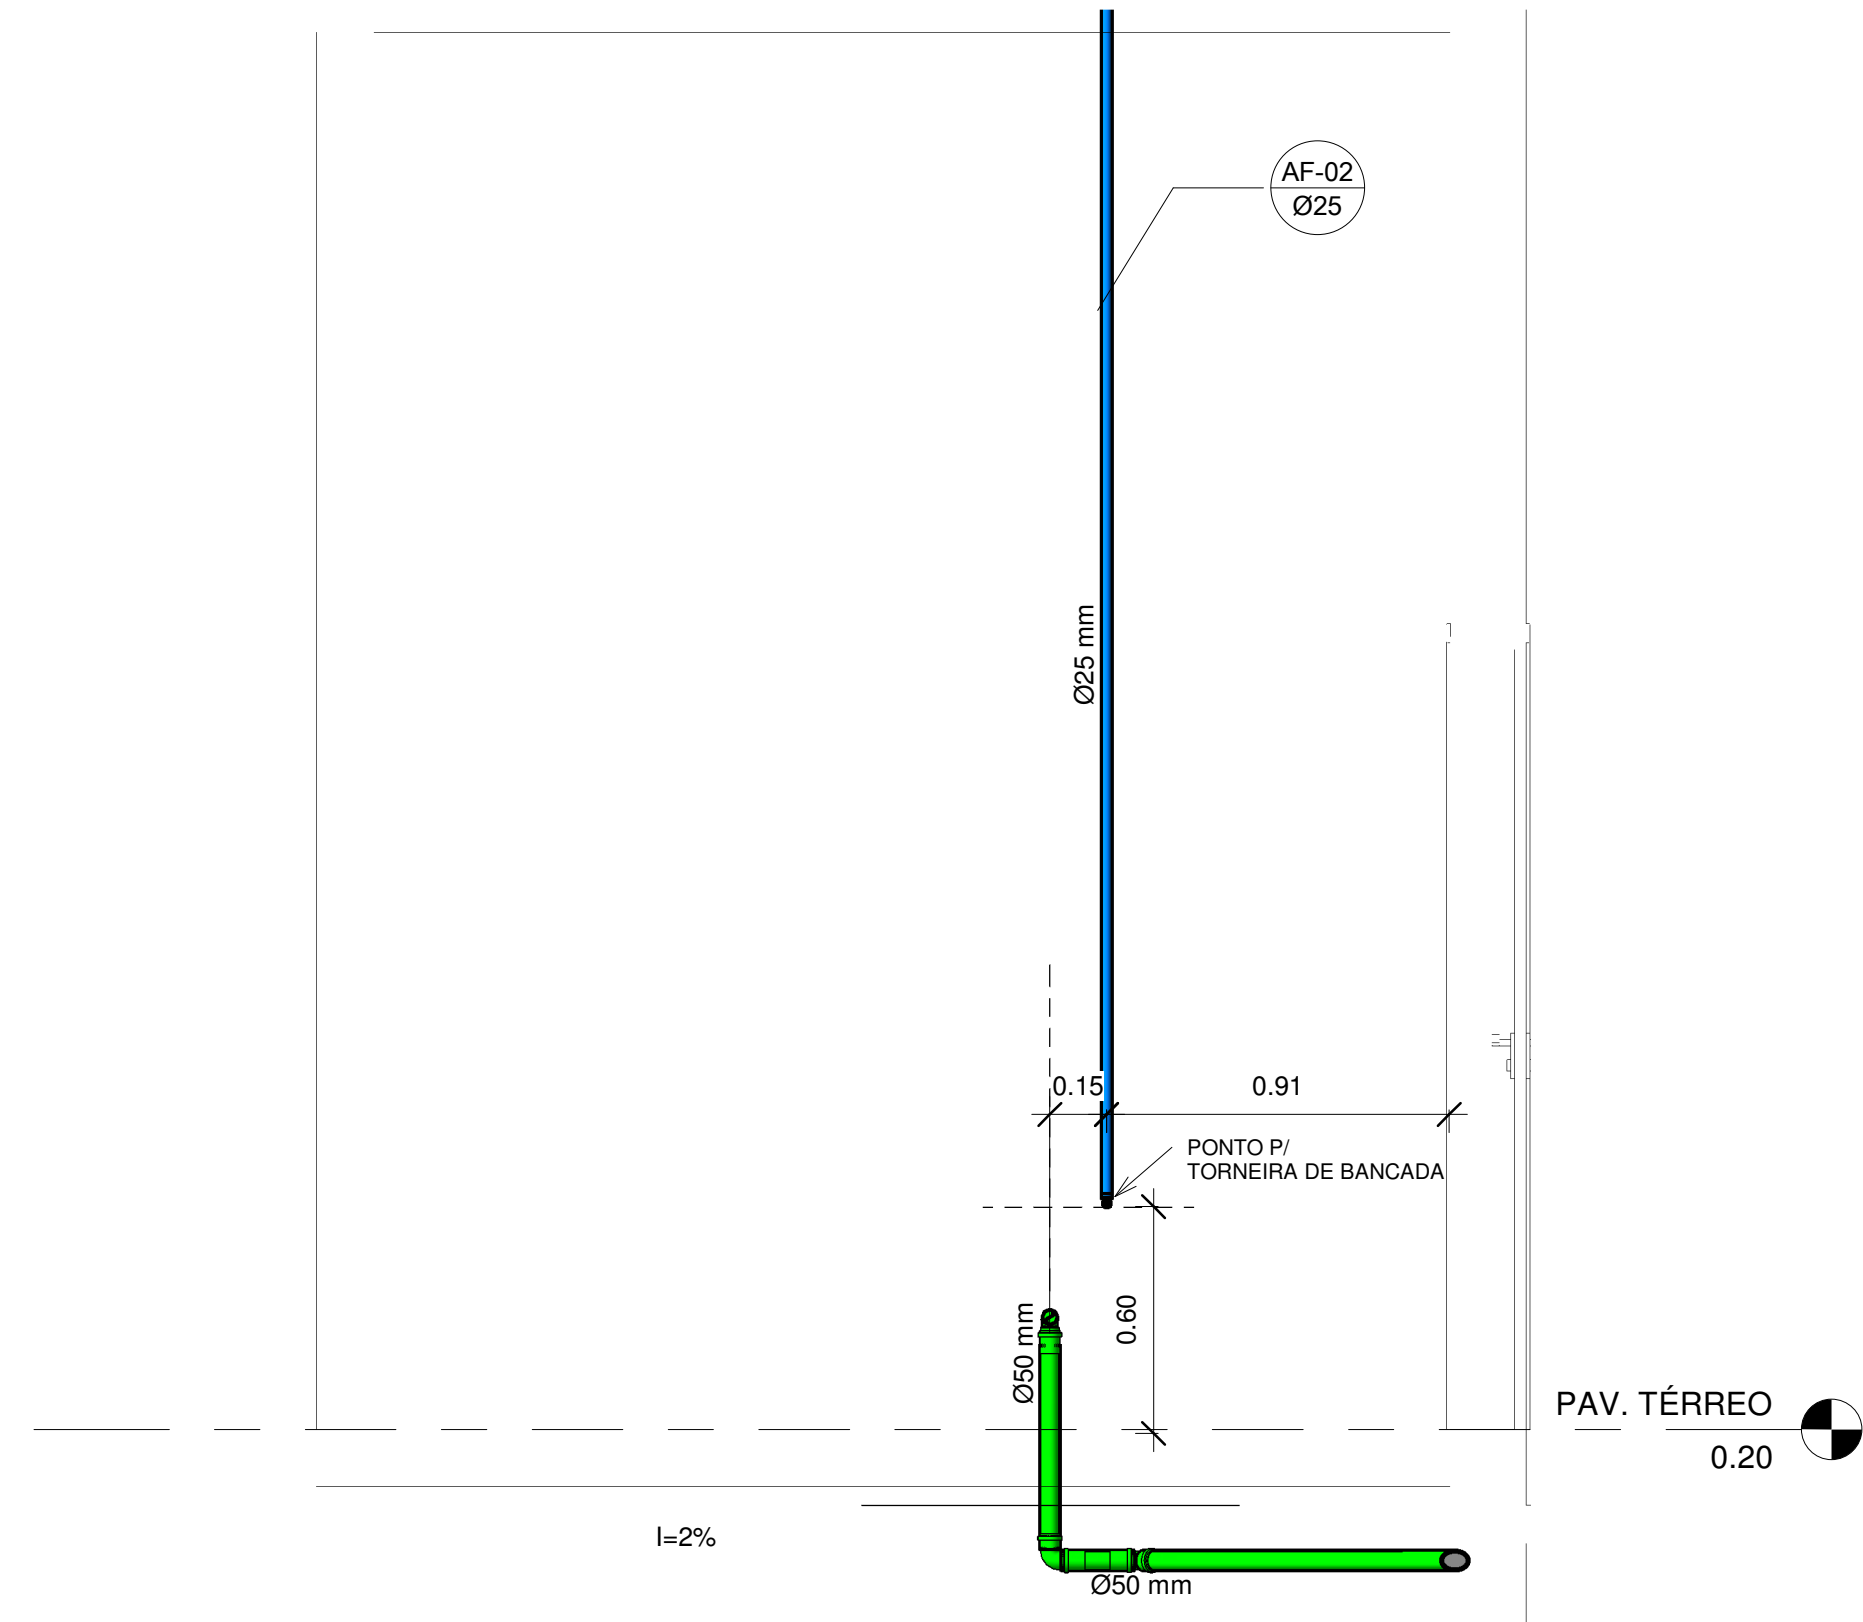

2 ELEVAÇÃO COZINHA 01  
1 : 20

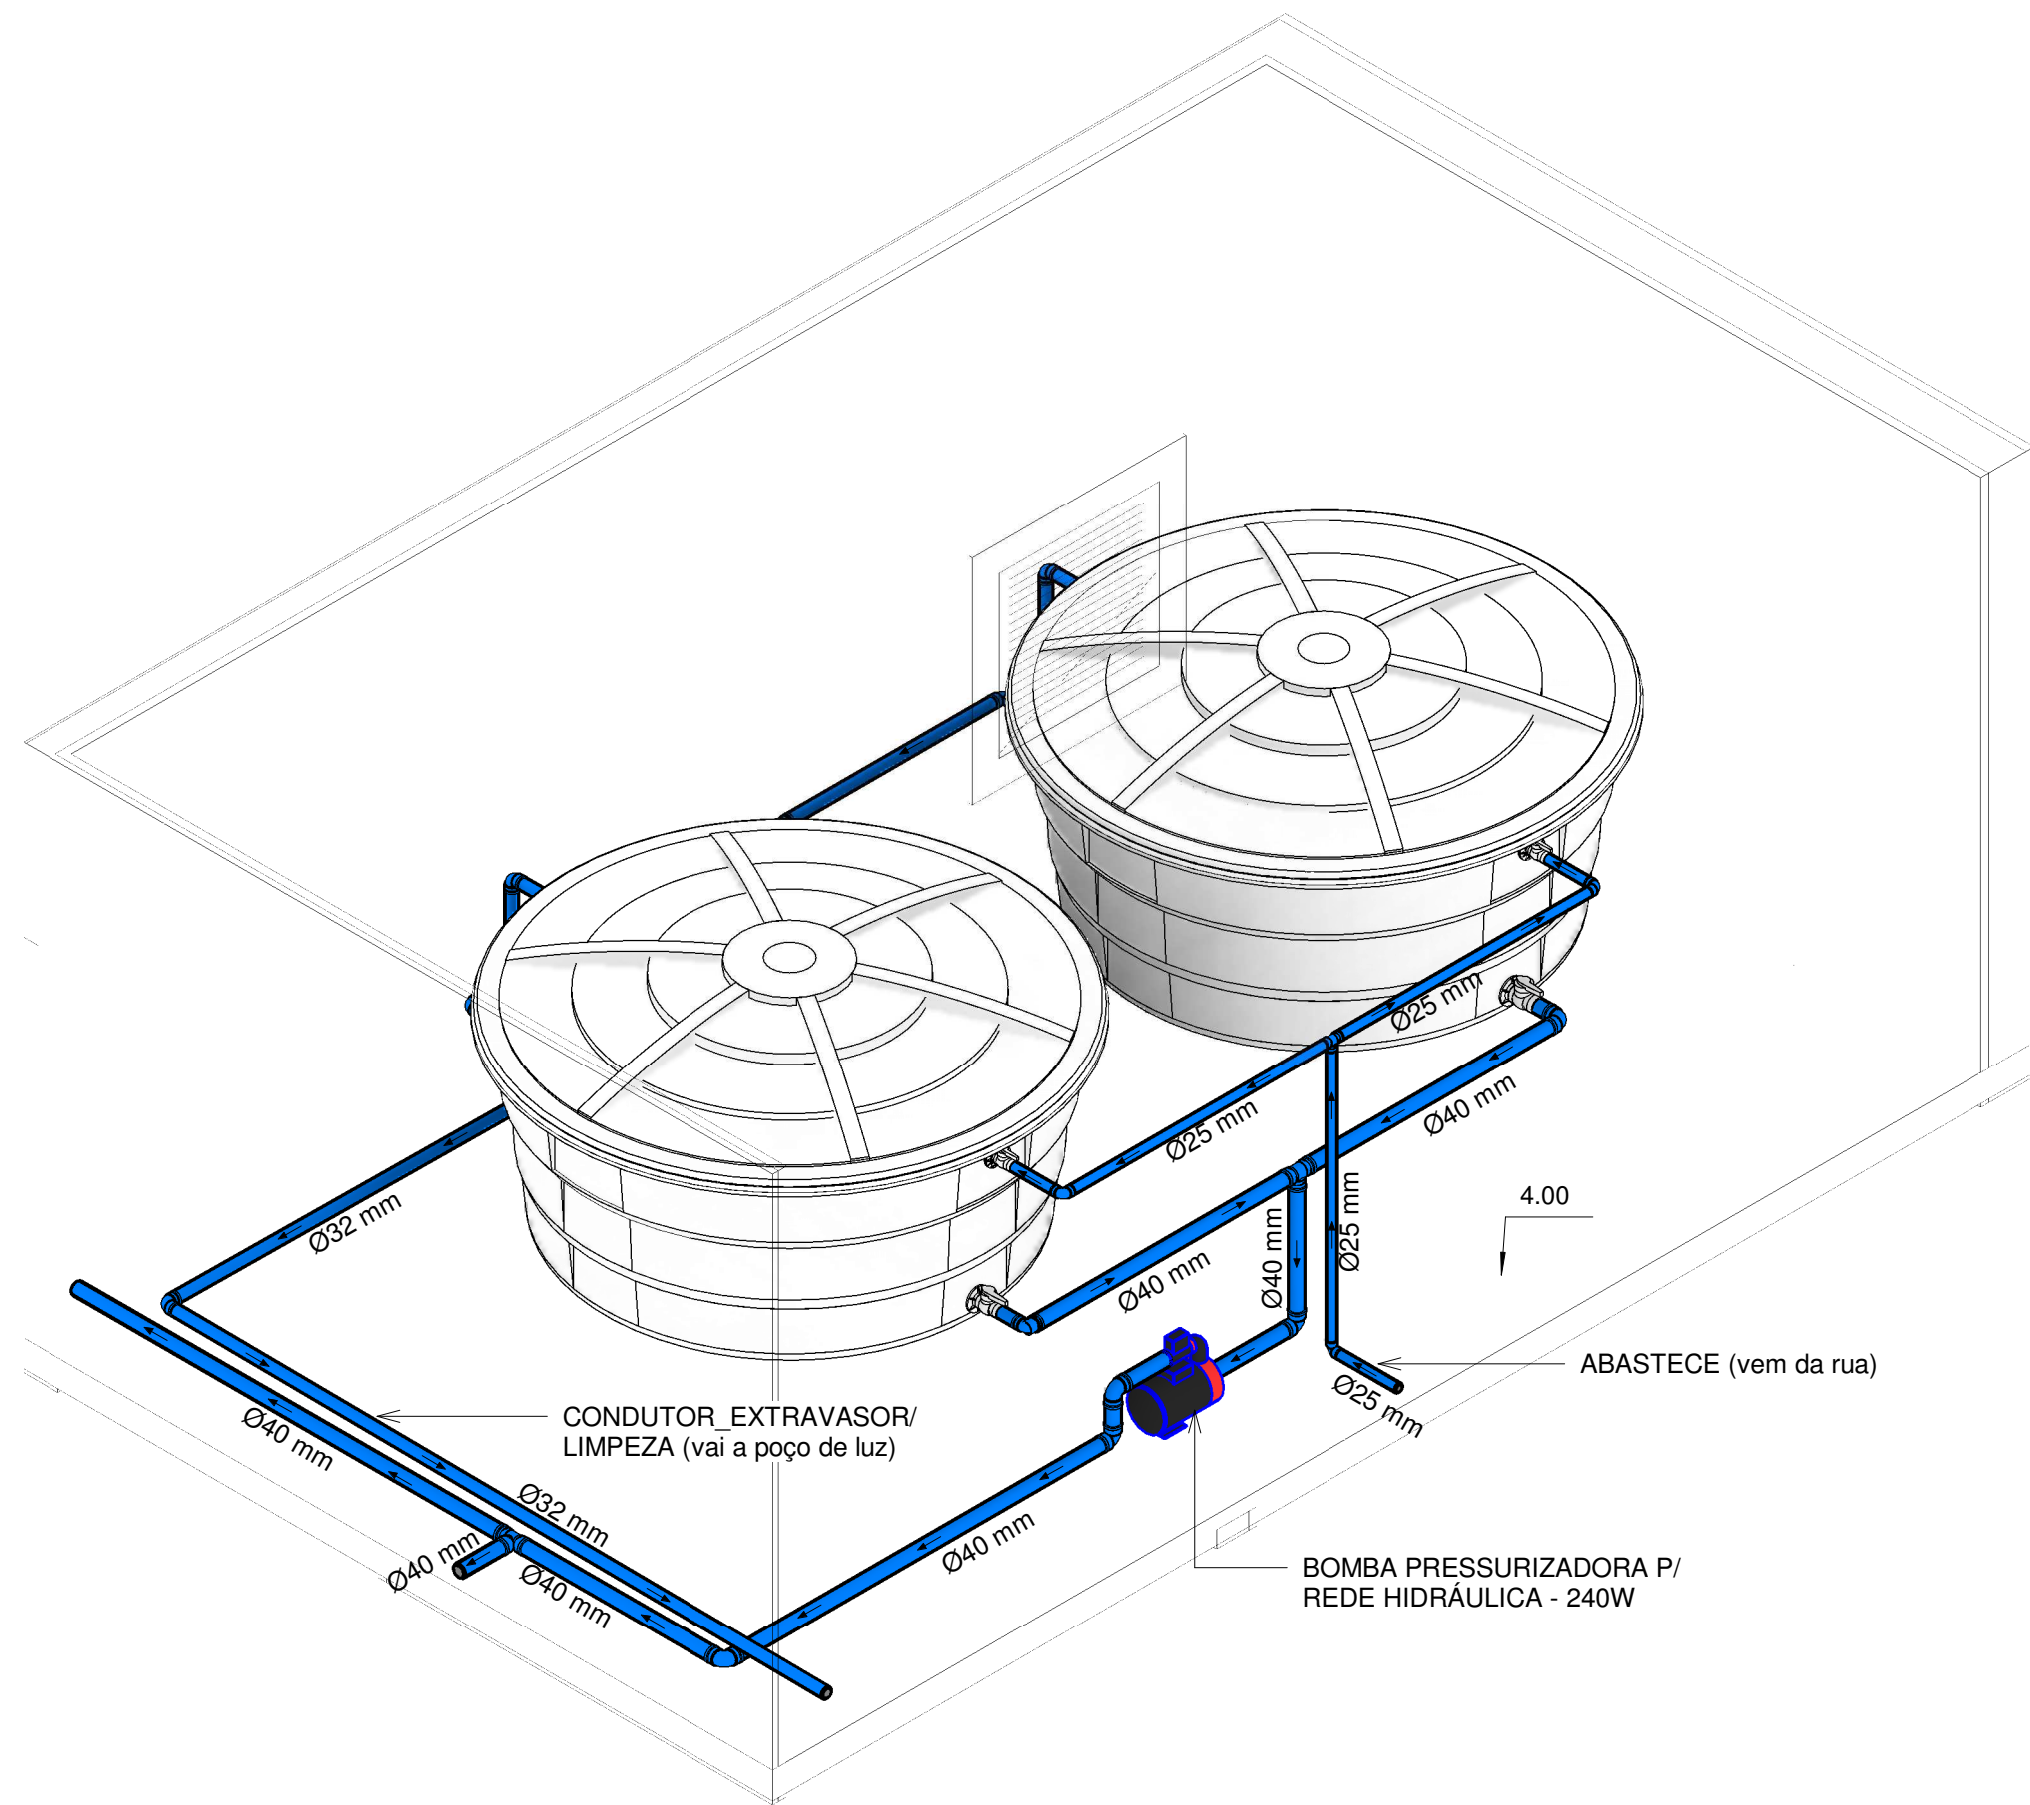

3 ISO - CAIXA D'ÁGUA

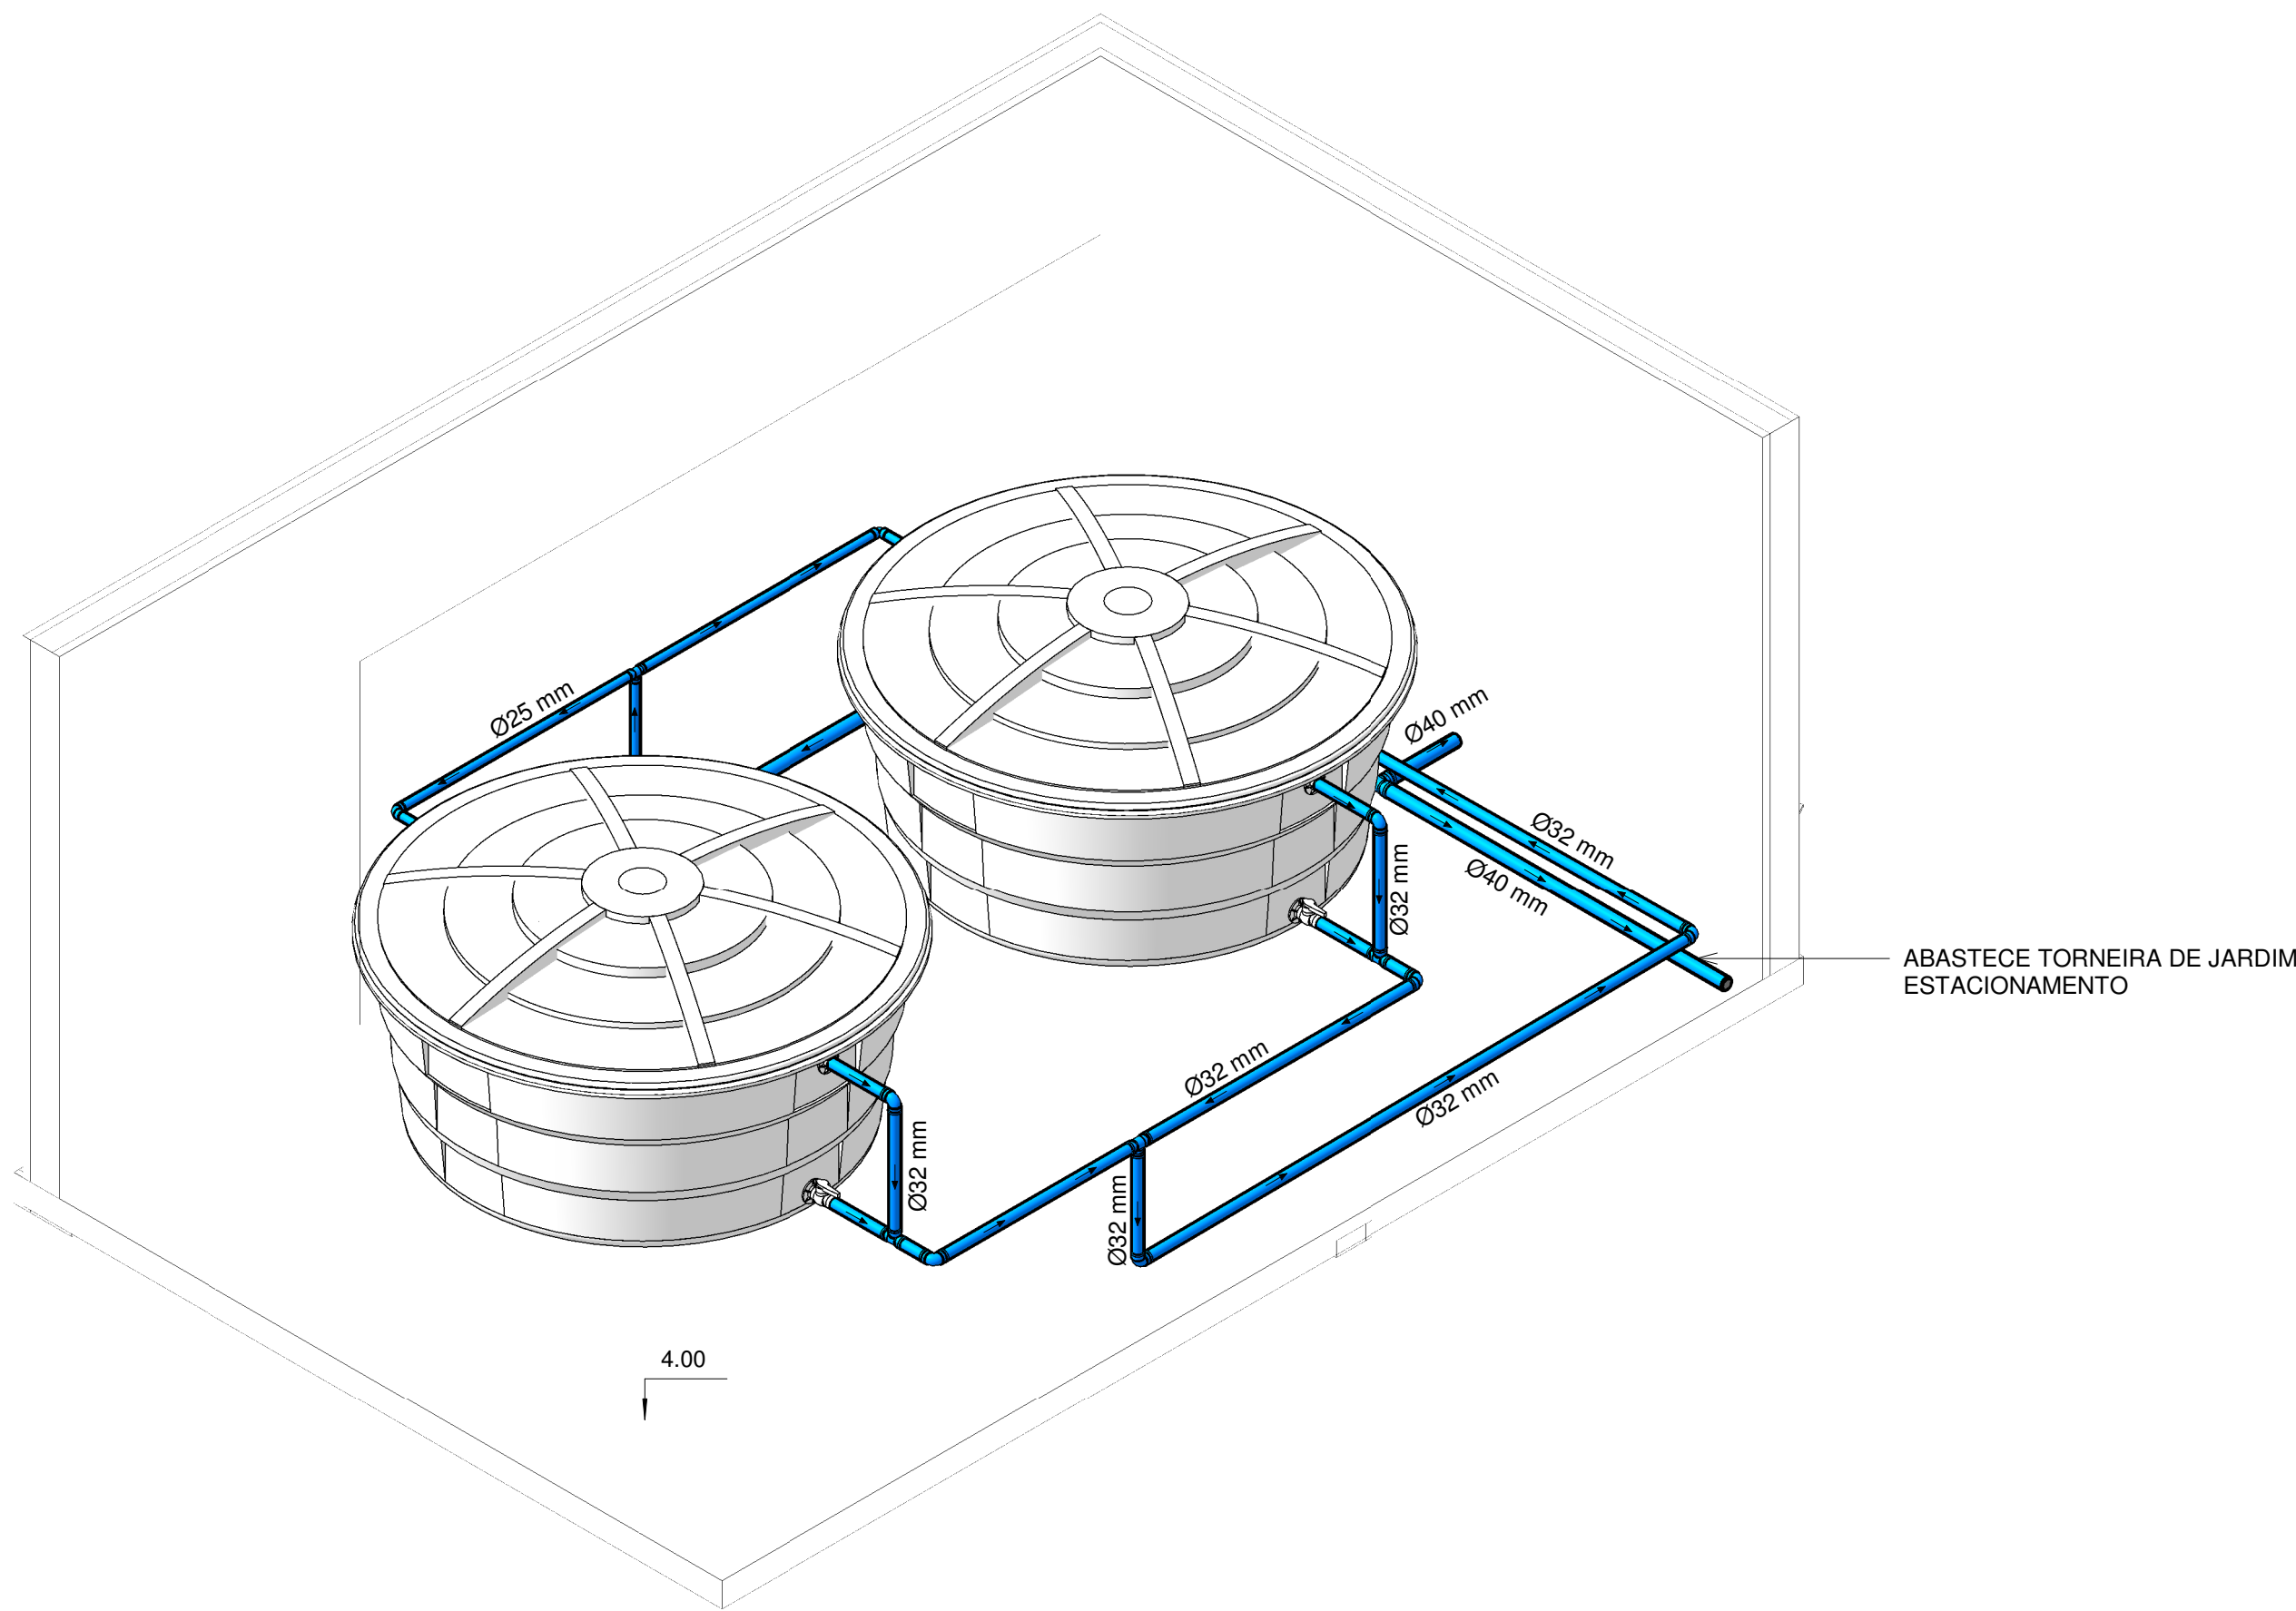

5 ISO 02 - CAIXA D'ÁGUA

CÂMARA MUNICIPAL DE ARROIO DOS RATOS/RS			
LARGO DO MINEIRO - CENTRO - ARROIO DOS RATOS			
PROJETO HIDROSSANITÁRIO	área	prancha	
	556,4m <sup>2</sup>	4	
	proprietário	CÂMARA MUNICIPAL DE A. DOS RATOS	
	responsável técnico	DANIEL HAHN	
PROJETO HIDROSSANITÁRIO	elemento	DETALHE (03) e (04)	