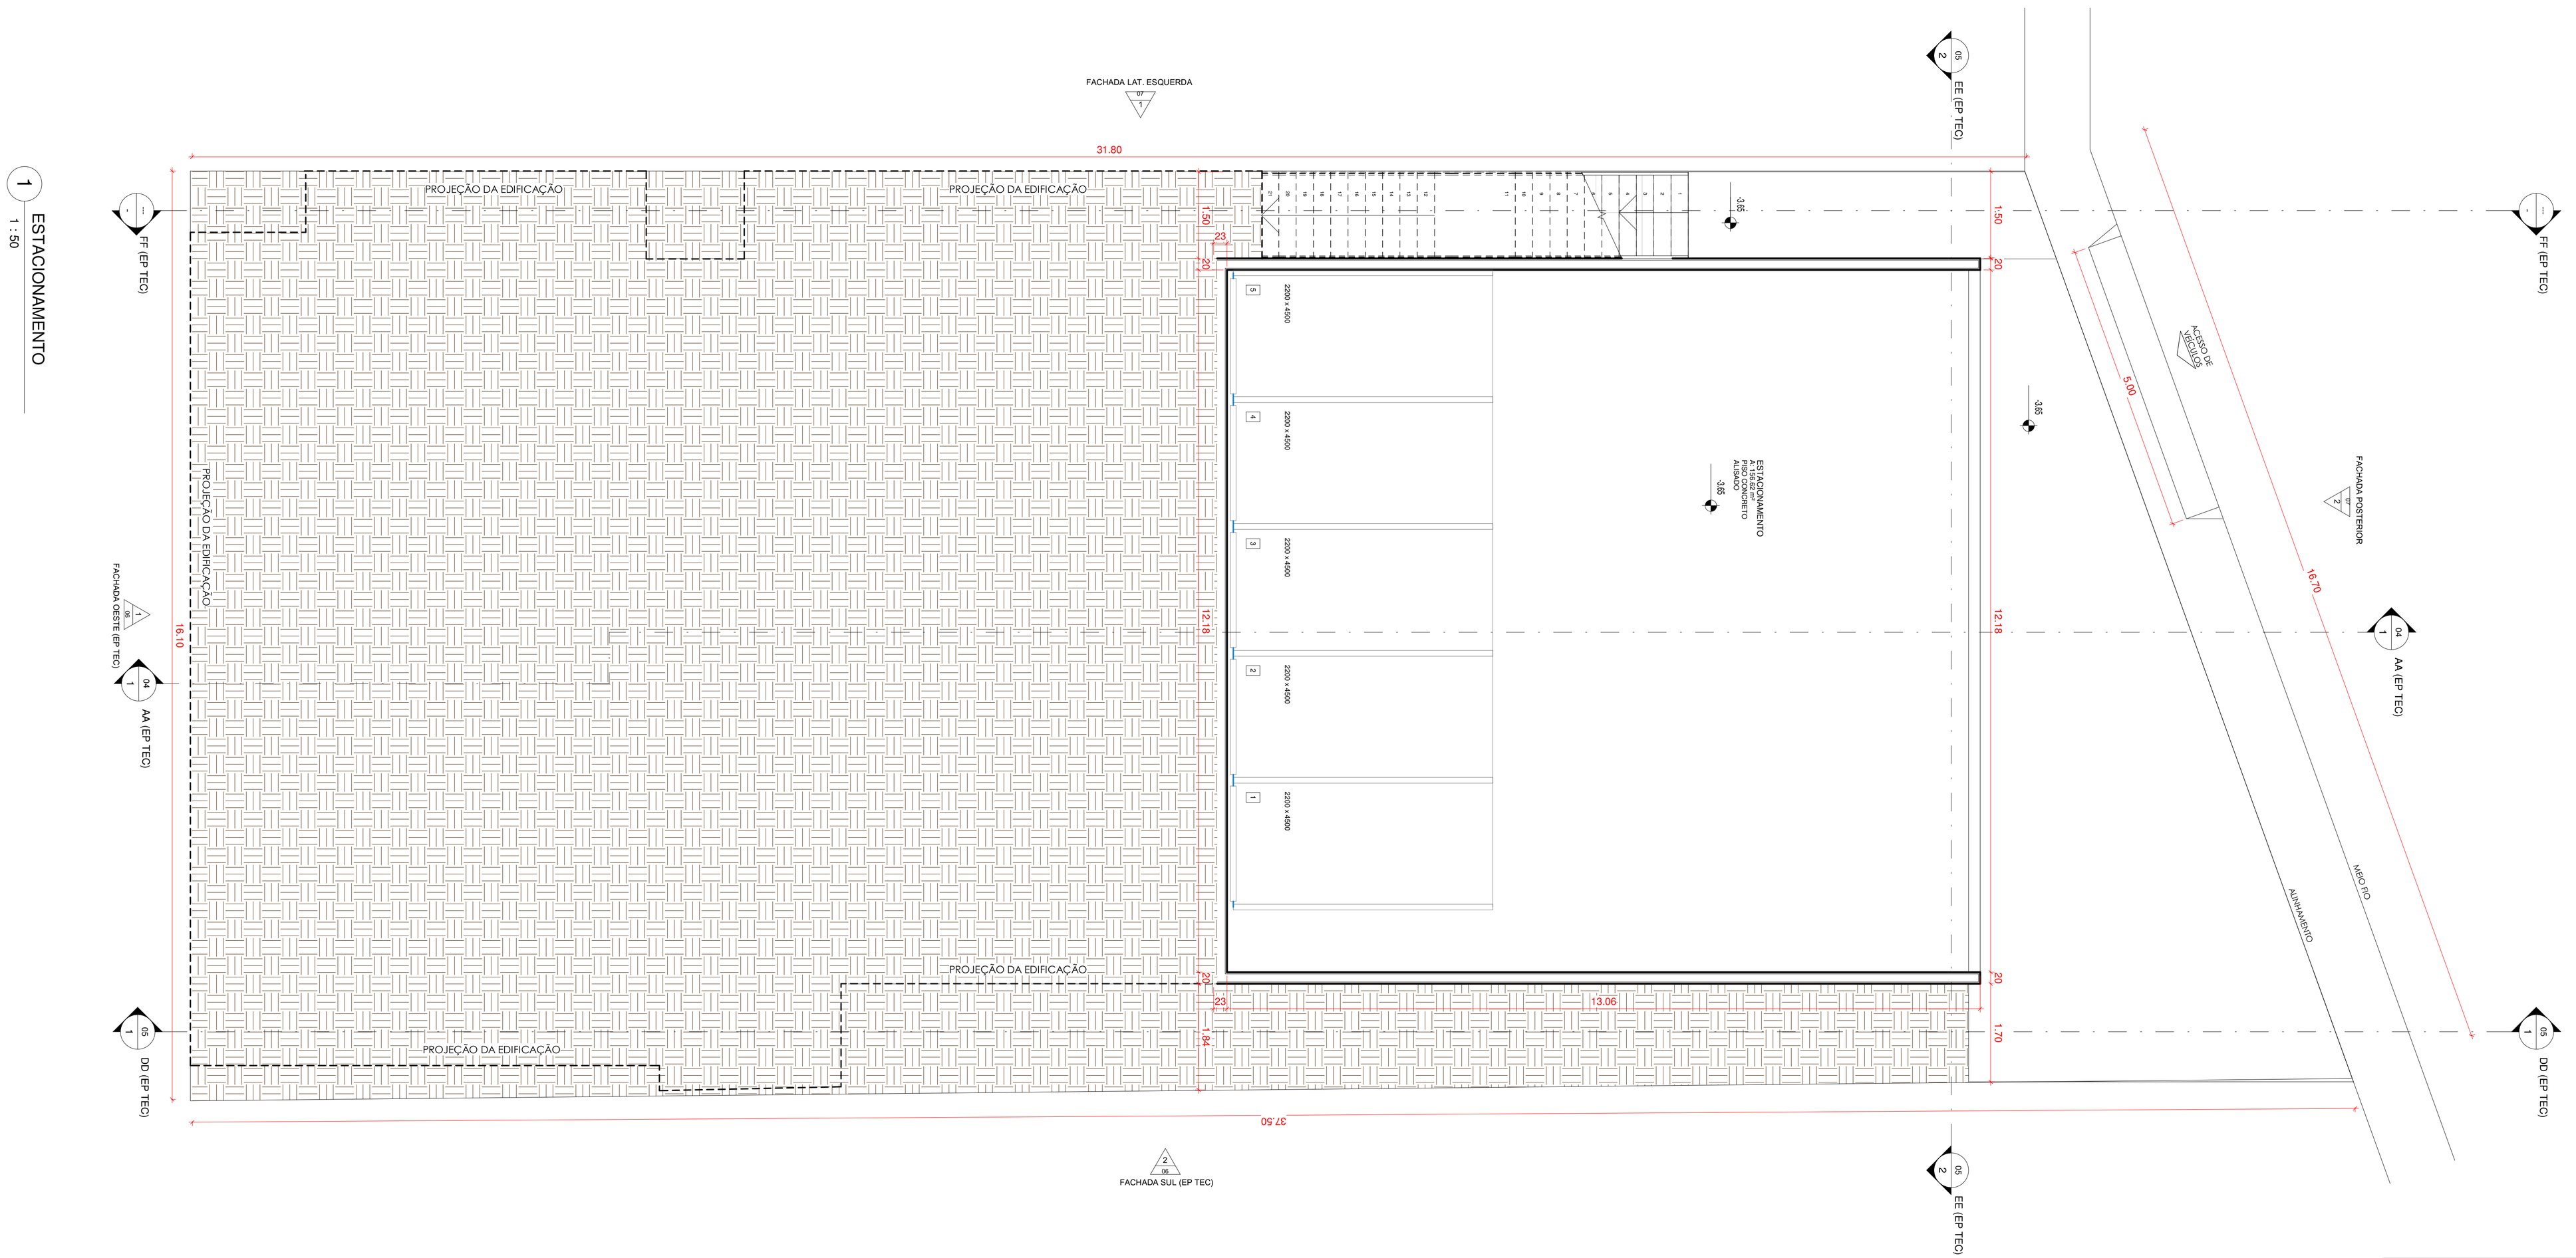


# CÂMARA MUNICIPAL DE VEREADORES

LARGO DO MINEIRO - CENTRO - ARROIO DOS RATOS

ARQUITETÔNICO

| área | prancha |
|---|---|
| 556,4m² | 12 |

proprietário
CÂMARA MUNICIPAL DE ARROIO DOS RATOS
end
LARGO DO MINEIRO , BAIRRO: CENTRO, QUADRA:141, LOTE: 05, A. DOS RATOS/RS

responsável técnico
DANIEL BOFF HAHN
REJANE C. FERNANDES

elemento
PLANTA BAIXA SUBSOLO