

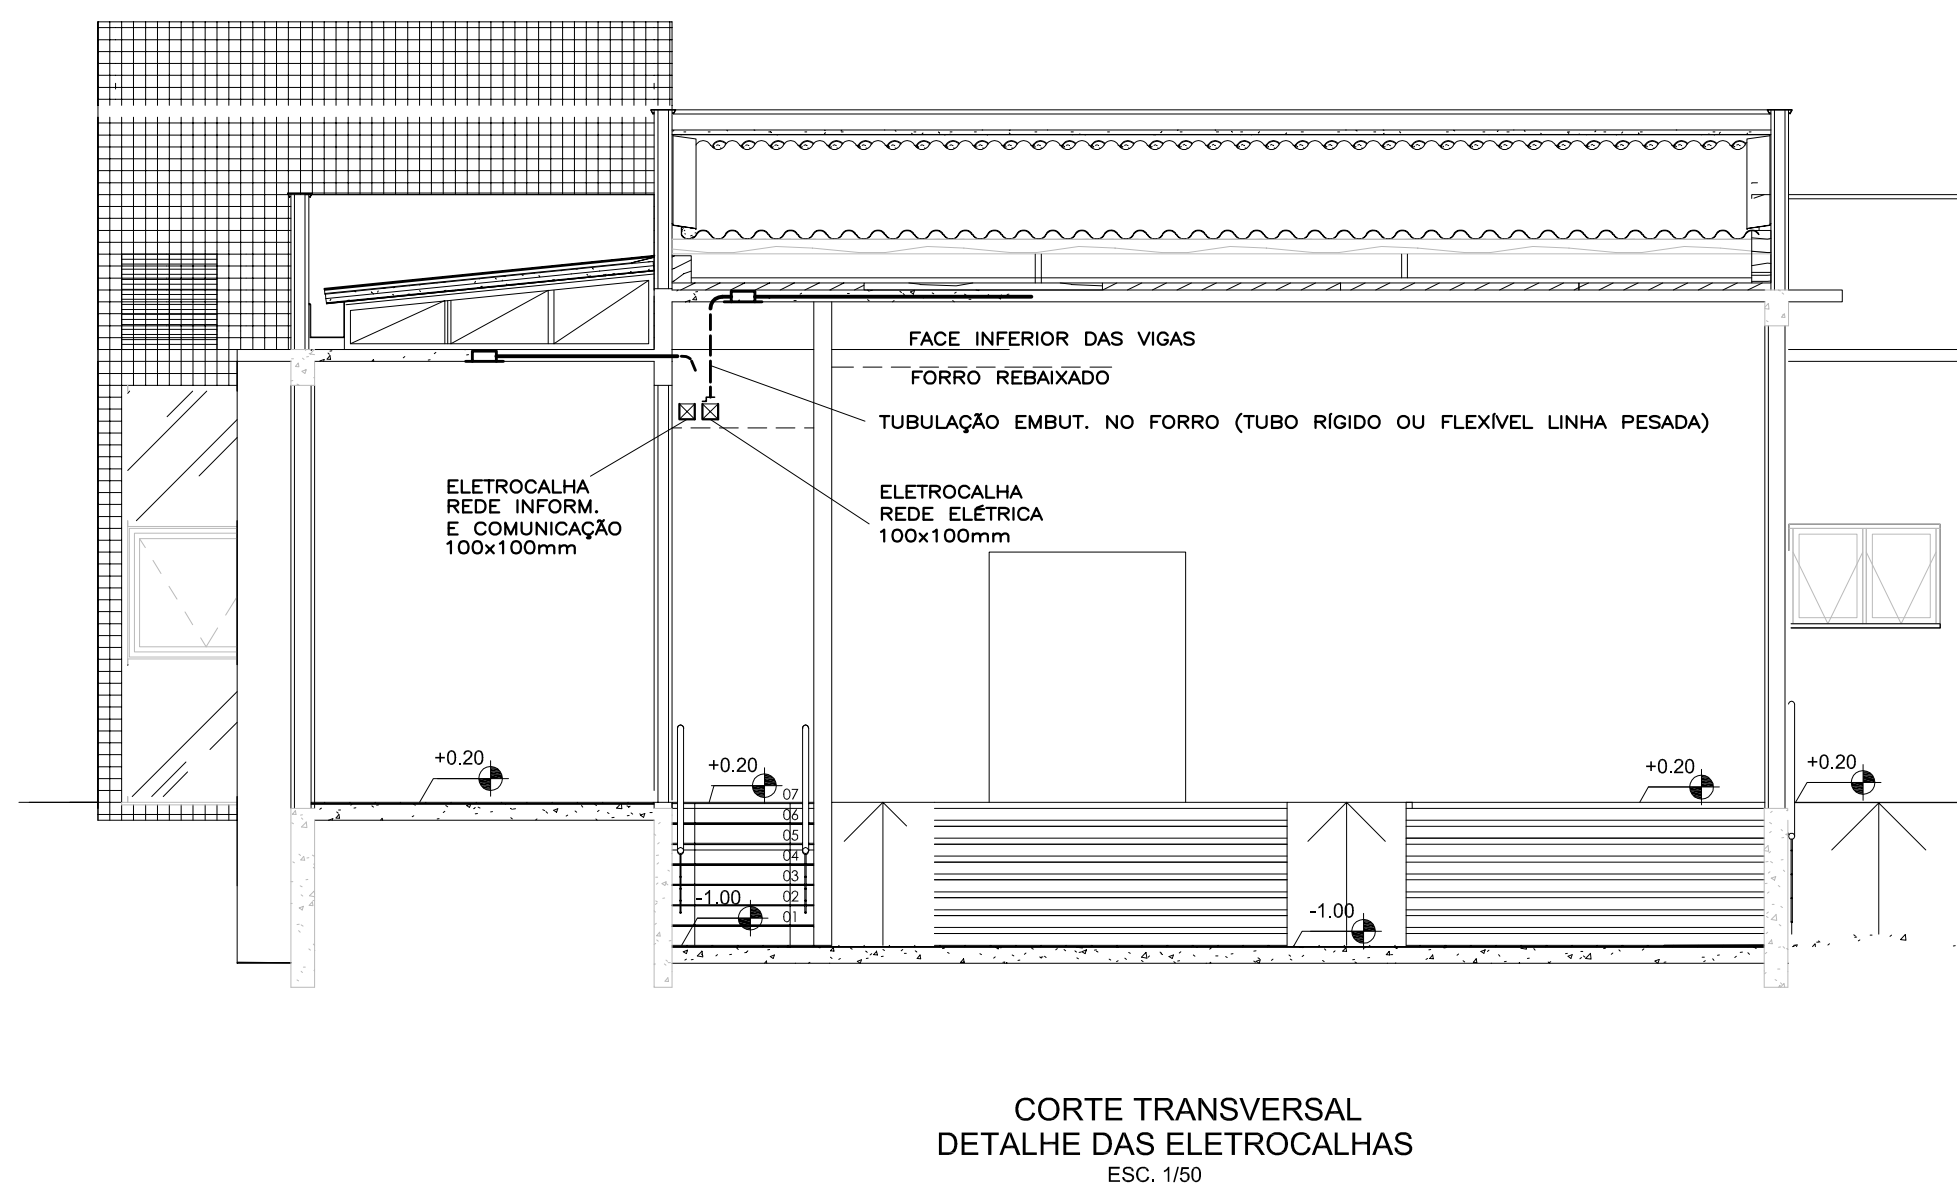


CARGA TOTAL INSTALADA Q GERAL = 74,20 KW
DISTRIBUIÇÃO POR FASE: FASE R = 25,05 KW
FASE S = 24,45 KW
FASE T = 24,70 KW

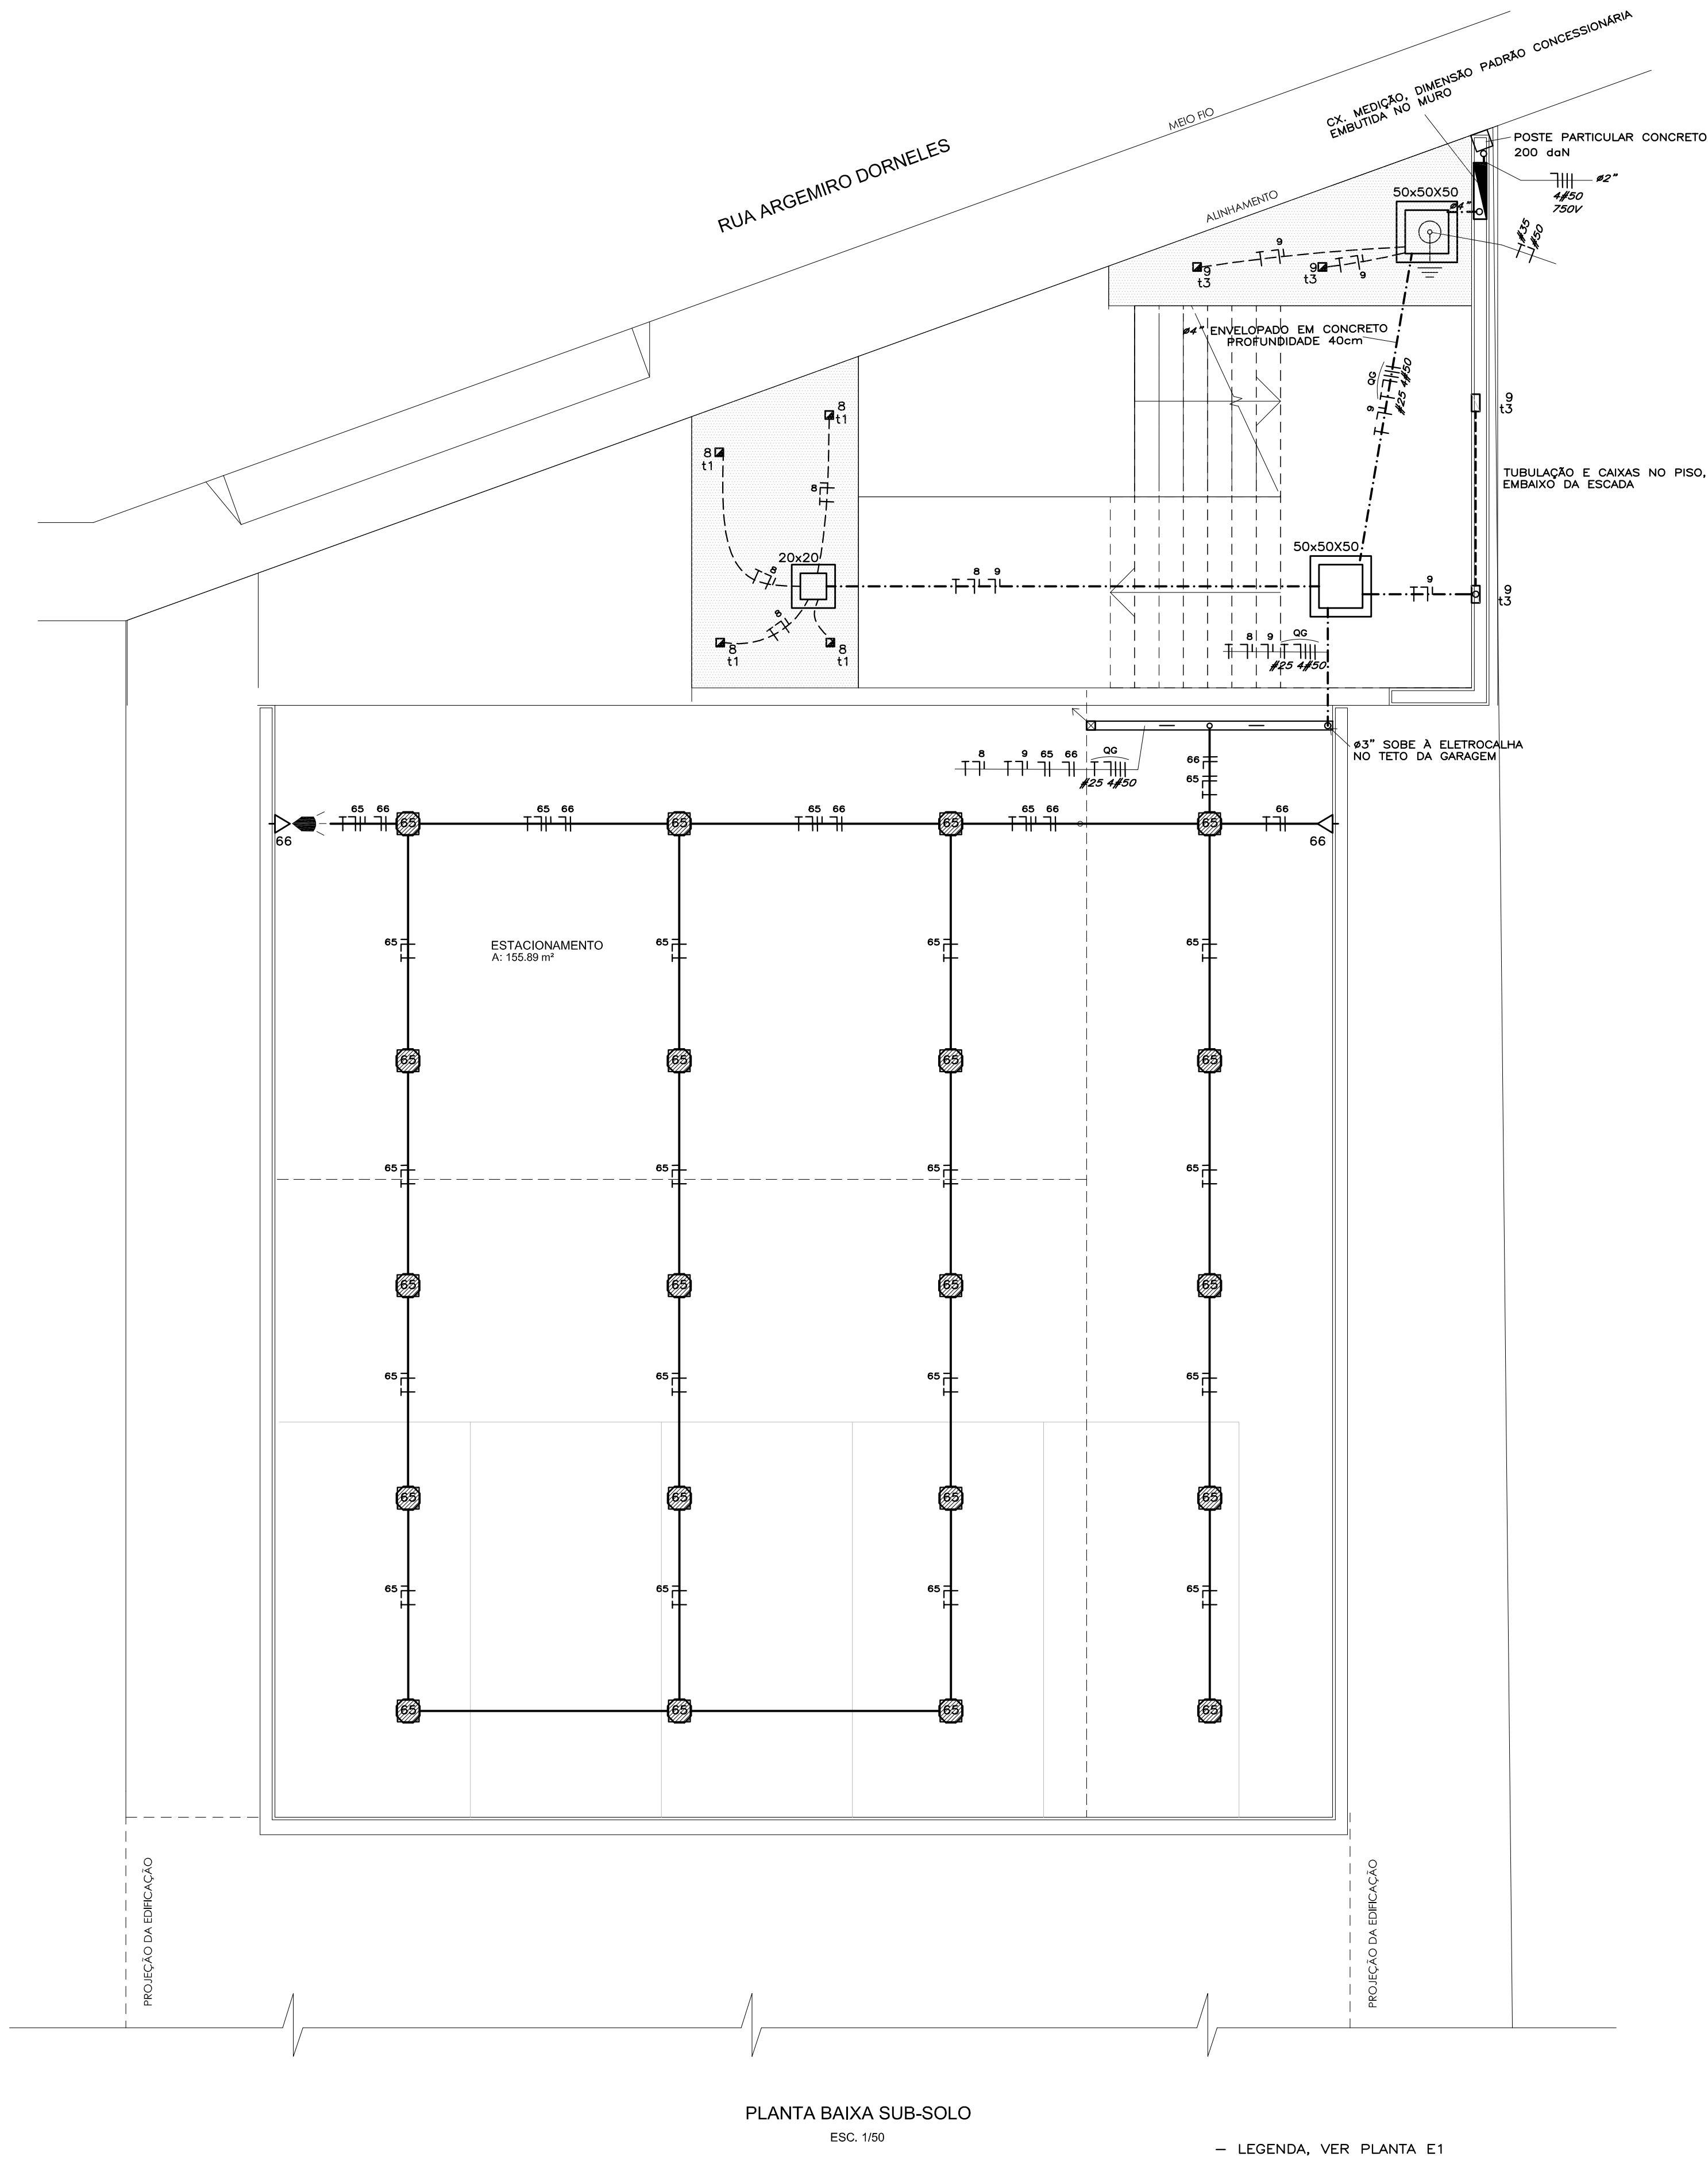

LEGENDA

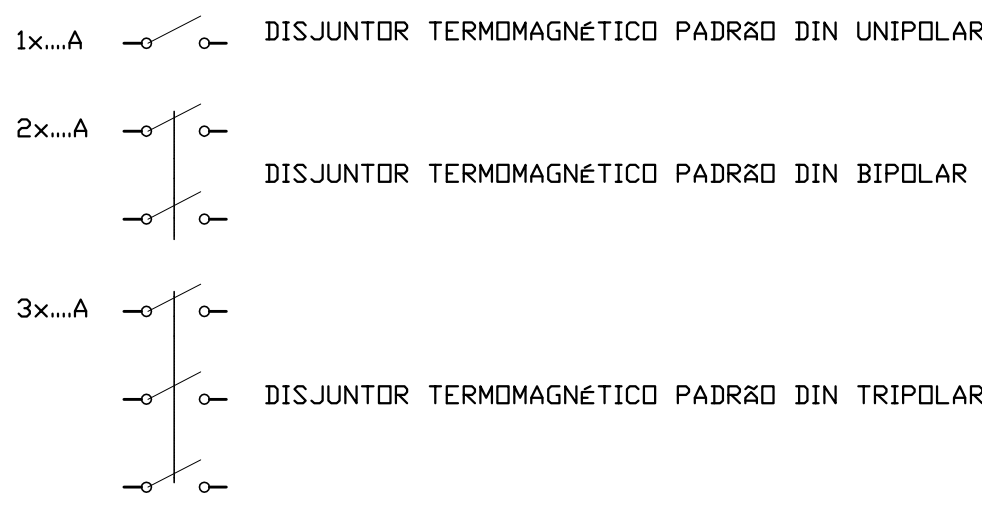

DR DISPOSITIVO DIFERENCIAL RESIDUAL

A- INCLUSÃO DO SUB-SOLO, EM NOV/2022		PROJETO ELETÉRICO	ESC. 150
CÂMARA MUNICIPAL DE VEREADORES DE ARROIO DOS RATOS			
LOCAL: RUA LARGO DO MINERO s/nº, ARROIO DOS RATOS		PRONETARIO	DATA OUTUBRO/2019
PROJETO			
CARLOS FERNANDO C. WUNDERLICH ARQUITETO / CAU A 118846 FONE 3222-9711		PRONETARIO	E2
ASSUNTO			
QUADRO DE CARGAS / DIAGRAMA TRIFILAR, PLANTA BAIXA DO SUB-SOLO e CORTE			

E2