


1 FACHADA LAT. ESQUERDA
1 : 50

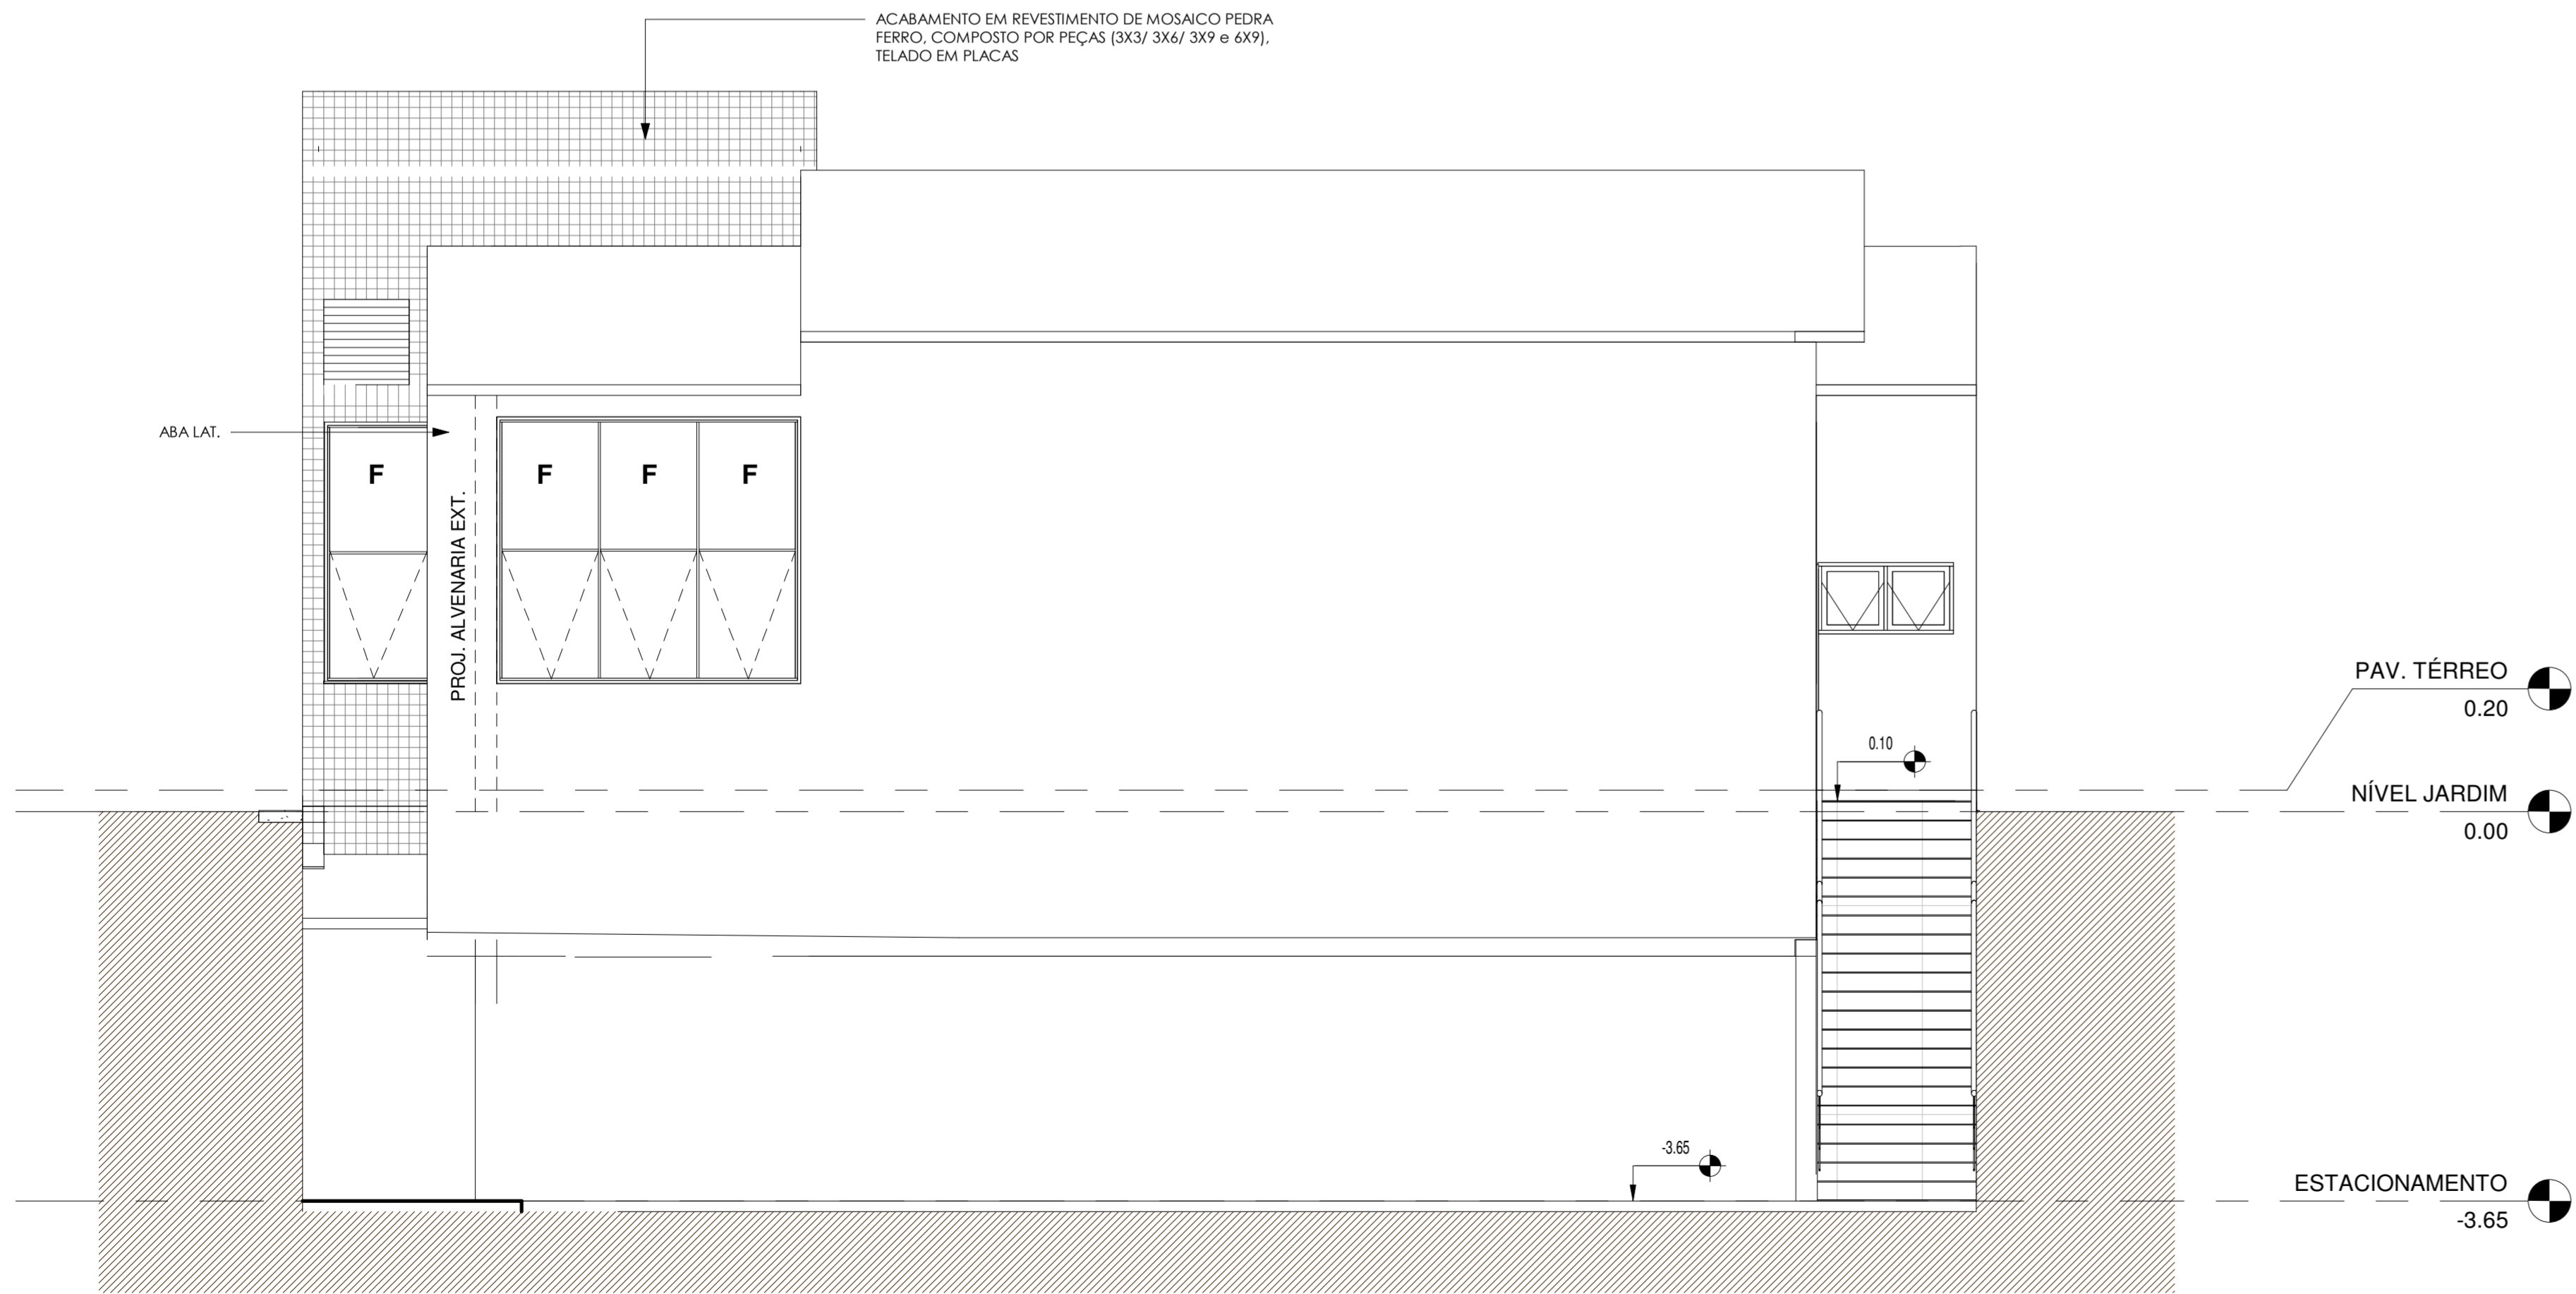

2 FACHADA POSTERIOR
1 : 50

L - RELAÇÃO DE ESQUADRIAS - PORTAS				
No.	QUANTIDADE	DESCRIÇÃO	L	H
P1	1	PORTA DE VIDRO PIVOTANTE COM PUXADOR - 2 FOLHAS - VIDRO INCOLOR 10mm, USO EXTERNO	1,65	2,10
P2	2	PORTA DE VIDRO PIVOTANTE COM PUXADOR - 2 FOLHAS - VIDRO INCOLOR 10mm, USO INTERNO	1,65	2,10
P3	19	PORTA SIMPLES DE ABRIR EM MADEIRA COM FREIO, USO INTERNO	0,80	2,10
P4	1	PORTA DE VIDRO DE CORRER - QUAS FOLHAS - USO INTERNO	1,50	2,10
P5	1	PORTA SIMPLES DE ABRIR EM MADEIRA - USO EXTERNO	0,80	2,10
P6	1	PORTA CORTA FOGO - USO EXTERNO	1,10	2,10

L - RELAÇÃO DE ESQUADRIAS - JANELAS					
No.	QUANTIDADE	DESCRIÇÃO	L	H	PEITORIL
J1	1	JANELA DE CORRER DE ALUMÍNIO E VIDRO	2,42	2,45	1,00
J2	1	JANELA DE CORRER DE ALUMÍNIO E VIDRO	2,38	2,45	1,00
J3	1	JANELA SIMPLES DE ALUMÍNIO E VIDRO	3,08	2,45	1,00
J4	1	JANELA SIMPLES DE ALUMÍNIO E VIDRO	2,75	2,45	1,00
J5	2	JANELA SIMPLES DE ALUMÍNIO E VIDRO	1,40	2,45	1,00
J6	11	JANELA SIMPLES DE ALUMÍNIO E VIDRO	2,30	2,45	1,00
J7	1	JANELA SIMPLES DE ALUMÍNIO E VIDRO	2,85	2,50	1,00
J8	2	JANELA SIMPLES DE ALUMÍNIO E VIDRO	1,20	0,80	1,50
J9	1	JANELA EM ALUMÍNIO COM ESQUADRIA MÁXIM AR - 2 FOLHAS, ALTURA DE INSTALAÇÃO EM RELAÇÃO AO PISO ACABADO 1,50m (peitoril = 1,50m)	1,20	0,80	1,50
J10	1	JANELA EM ALUMÍNIO COM ESQUADRIA MÁXIM AR + COM ESQUADRIA FIXA - 1 FOLHA (70x50) ALTURA EM RELAÇÃO AO PISO ACABADO 1,00m (peitoril = 1,00m)	0,45	1,20	1,00
J11	1	JANELA SIMPLES DE ALUMÍNIO E VIDRO	3,25	1,10	1,00
J12	9	JANELA SIMPLES DE ALUMÍNIO E VIDRO	2,30	1,10	1,00
J13	1	JANELA SIMPLES DE ALUMÍNIO E VIDRO	2,30	1,10	1,00

CÂMARA MUNICIPAL DE VEREADORES

LARGO DO MINEIRO - CENTRO - ARROIO DOS RATOS

área

556,4m²

prancha

07

proprietário
CÂMARA MUNICIPAL DE ARROIO DOS RATOS
END
LARGO DO MINEIRO , BAIRRO: CENTRO, QUADRA:141, LOTE: 05,
A. DOS RATOS/RS

responsável técnico

DANIEL BOFF HAHN
REJANE C. FERNANDES

elemento

FACHADA LAT. ESQUERDA E POSTERIOR